


REGIONE CAMPANIA



COMUNE DI ROCCHETTA E CROCE
 (Provincia di CASERTA)


Messa in sicurezza di parte del territorio comunale da fenomeni di dissesto idrogeologico

CUP B77C20000080001 CIG: 8633848CC0

PROGETTO DEFINITIVO

SETTORE 1 - GRAFICI STATO DI FATTO	Tavola n. 24
DATA : Ottobre 2023 AGGIORNAMENTO :	SCALA: Varie


Il Progettista R.T.P.
 (Ing. Michele Izzo)
 (capogruppo)




(arch. Domenico Di Domenico)
 (Geol. Raffaele Pensiero)

Visto: Il RUP
 (Geom. Raffaele Della Gatta)


SETTORE 1

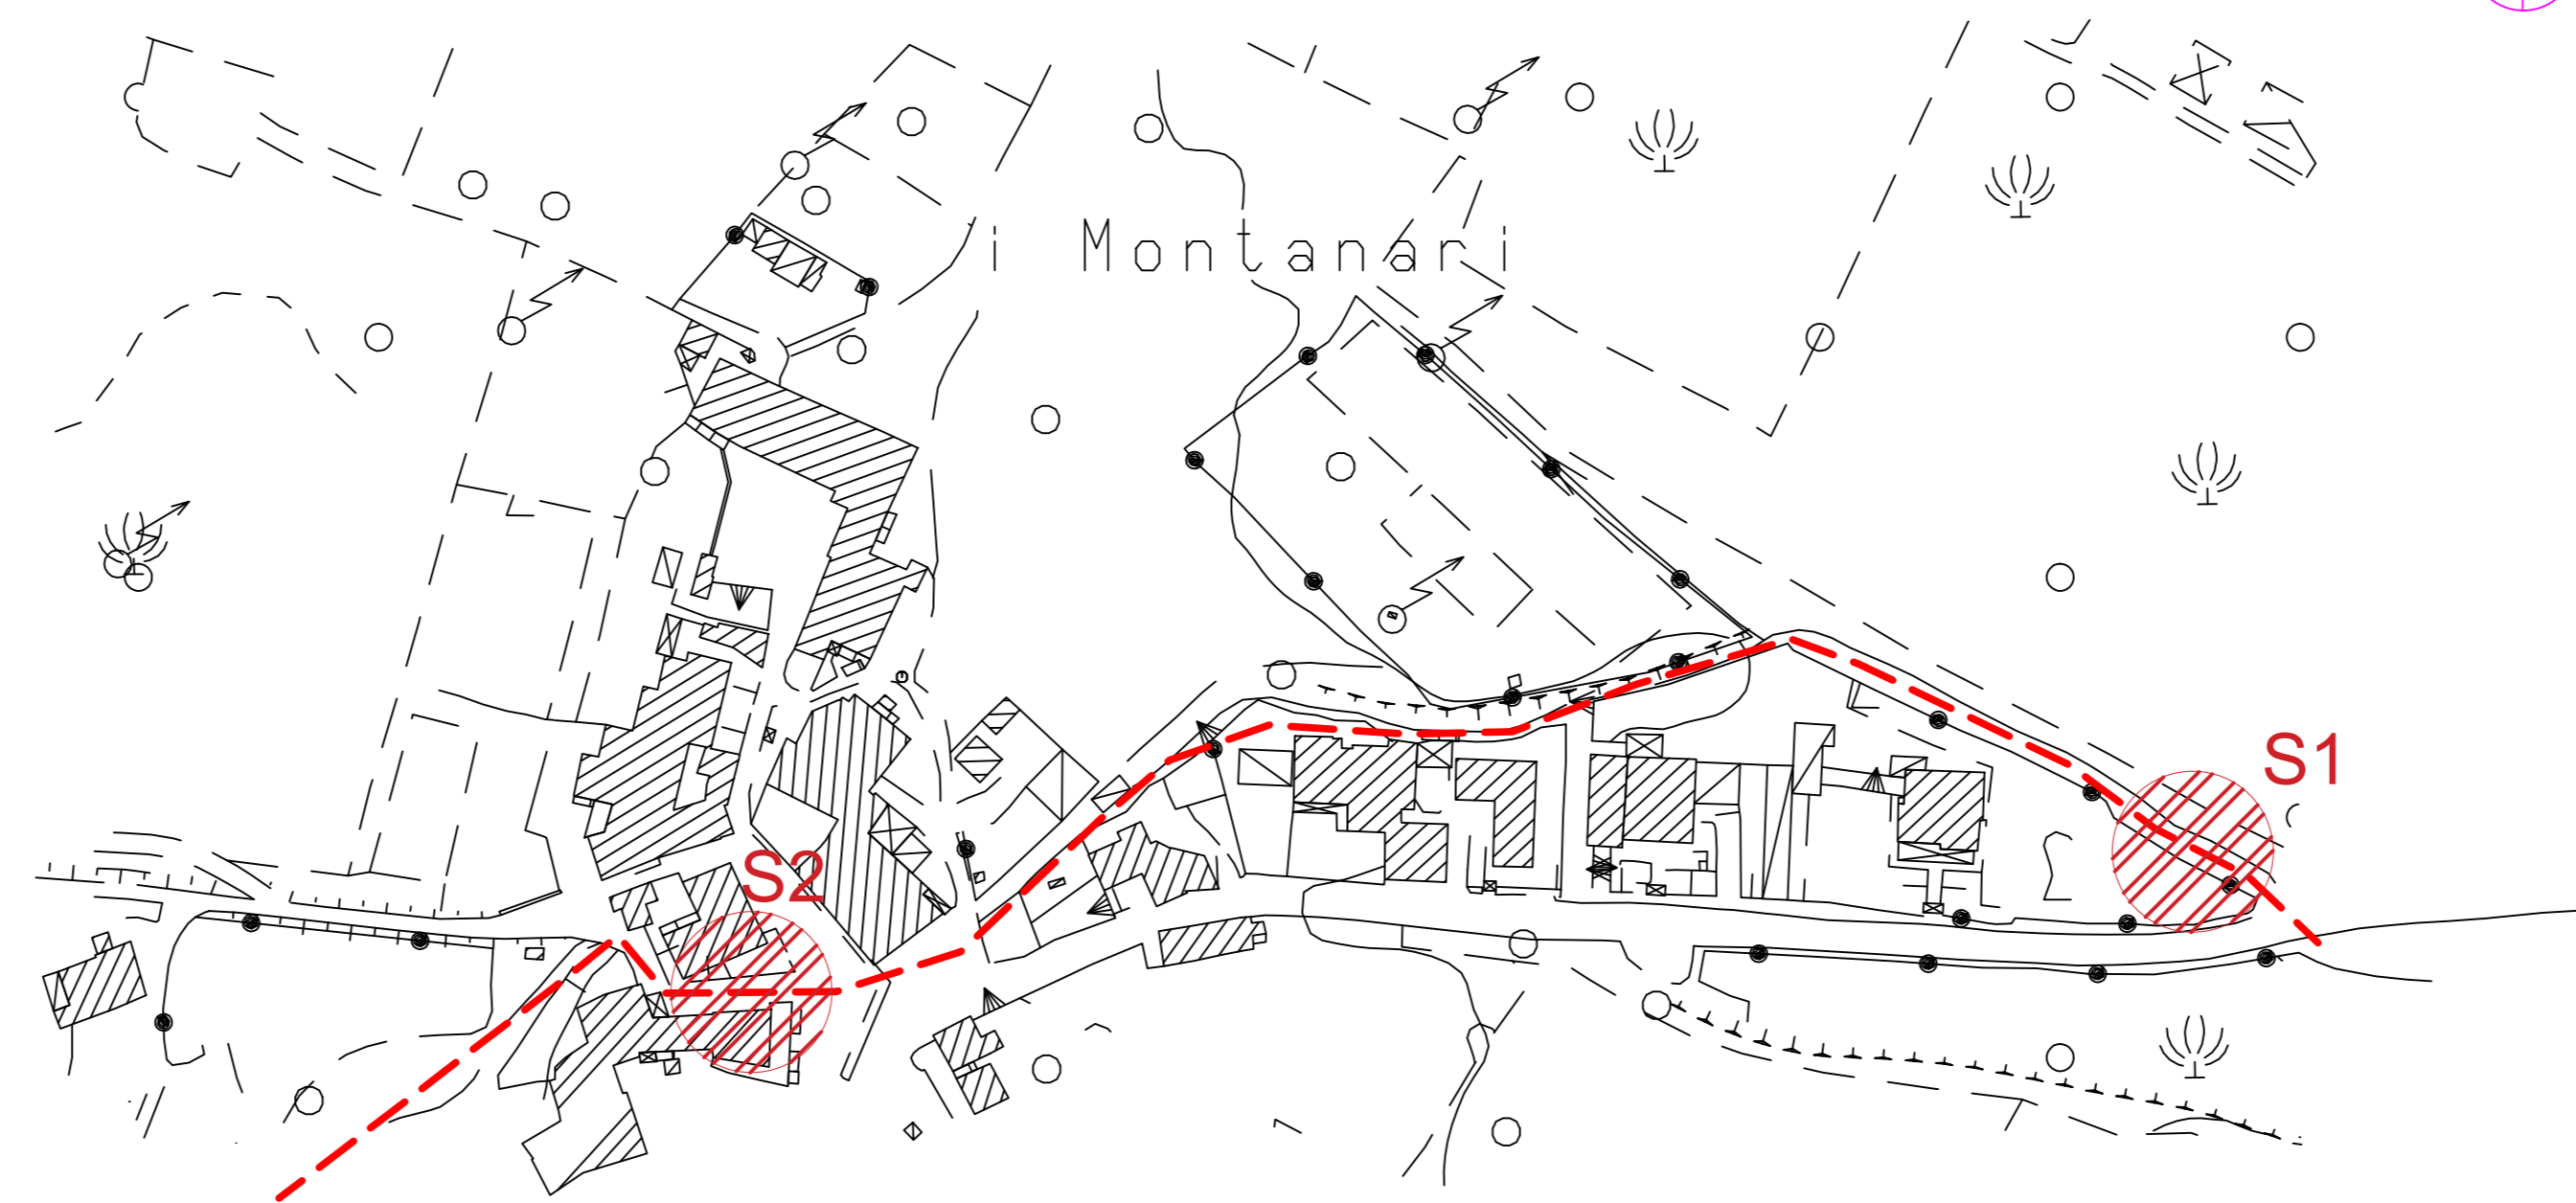

SCALA: 1:2000

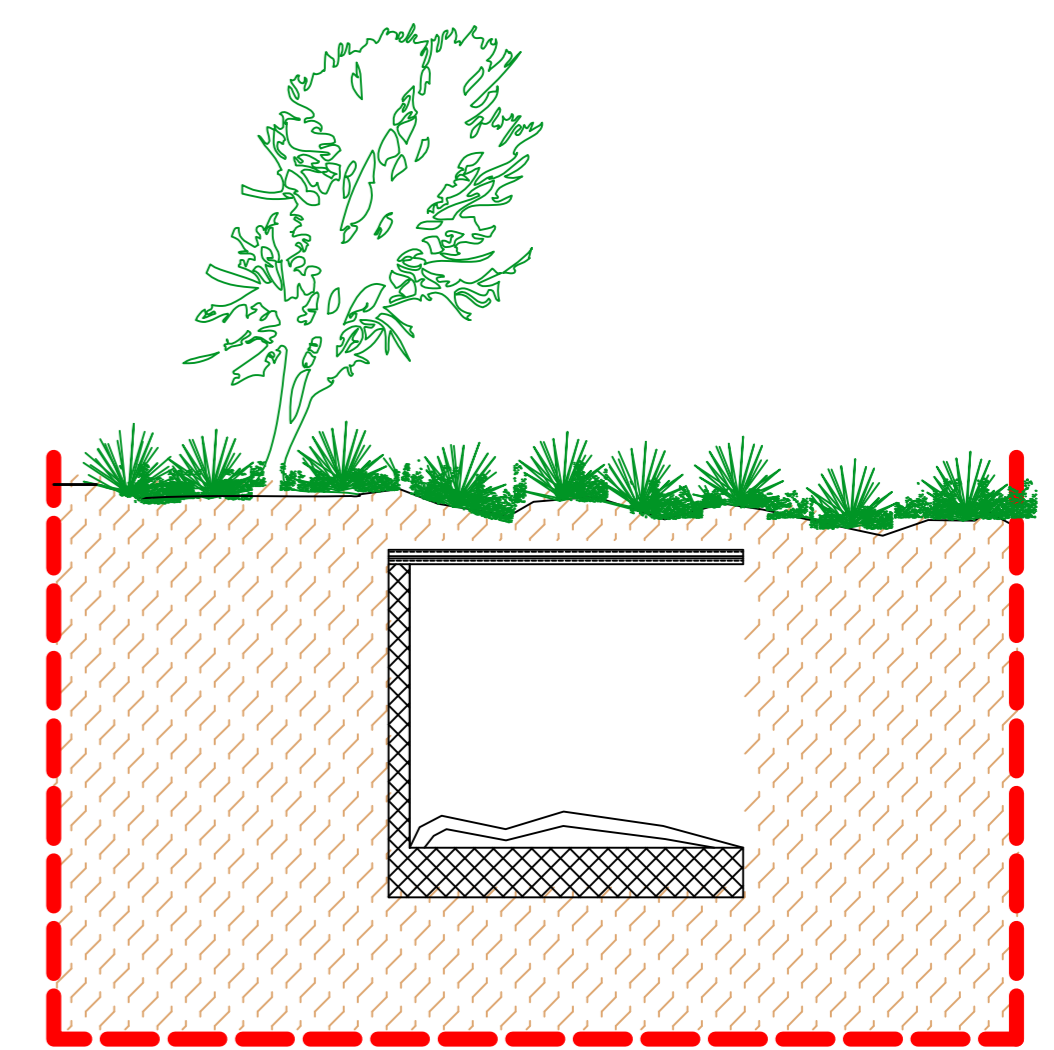

S1 Stato di Fatto

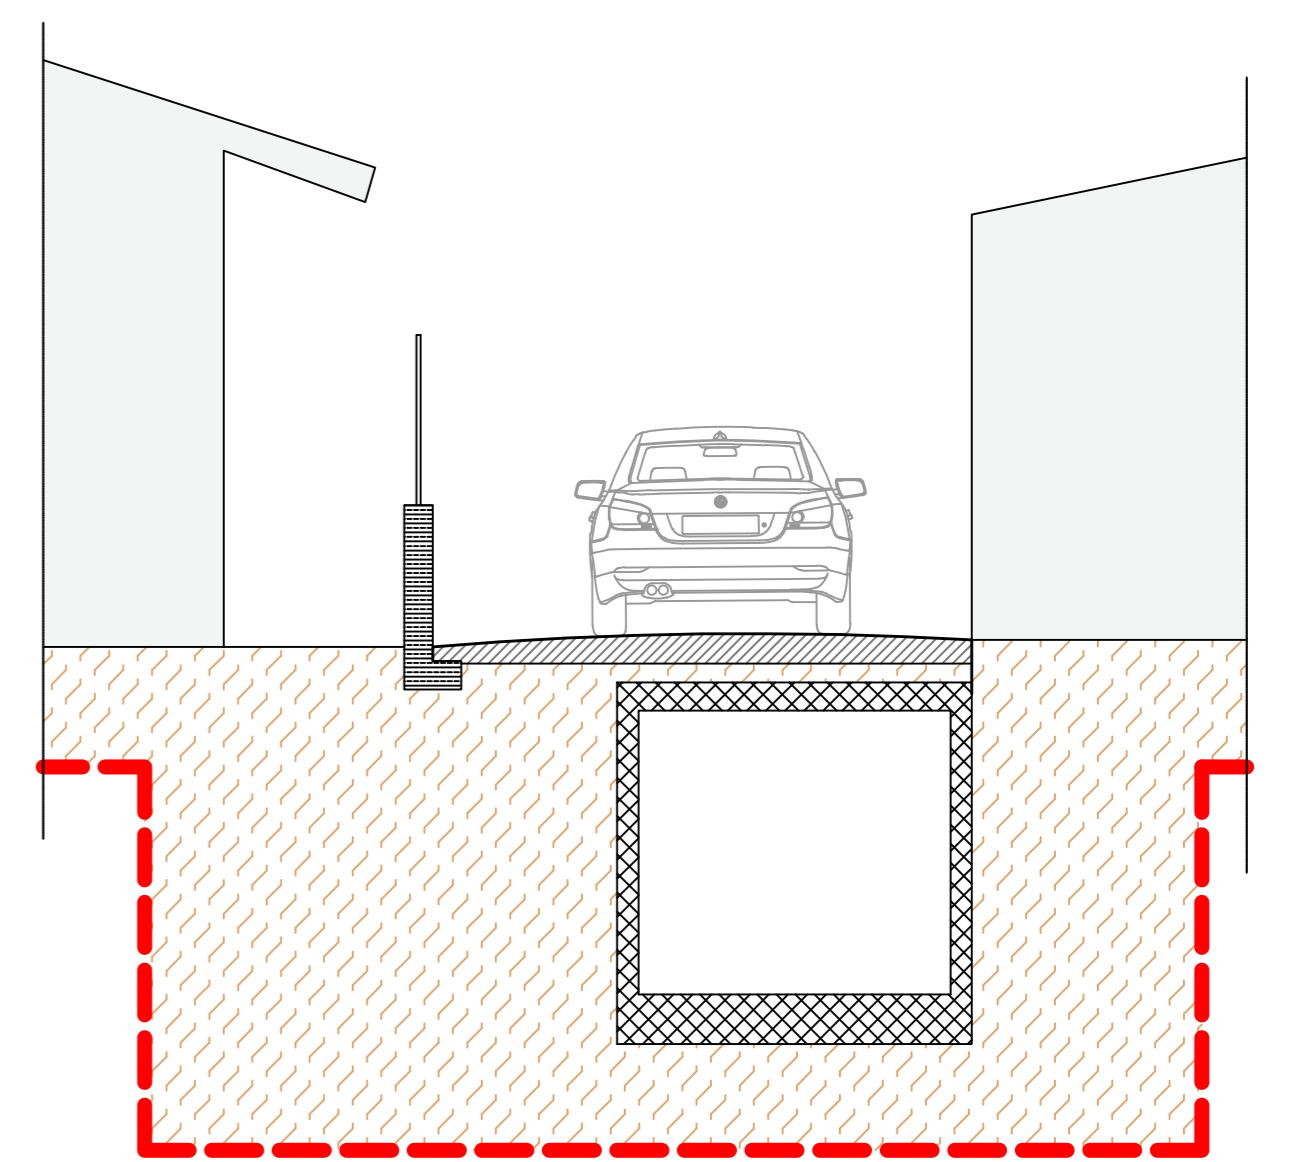

S2 Stato di Fatto

SCALA: 1:5