


REGIONE CAMPANIA




COMUNE DI ROCCHETTA E CROCE

 (Provincia di CASERTA)

Messa in sicurezza di parte del territorio comunale da fenomeni di dissesto idrogeologico


CUP B77C20000080001 CIG: 8633848CC0

PROGETTO DEFINITIVO

SETTORE 2 - GRAFICI DI PROGETTO	Tavola n. 27
DATA : Ottobre 2023	AGGIORNAMENTO :
SCALA: Varie	

Il Progettista R.T.P.
 (Ing. Michele Izzo)
 (capogruppo)

Visto: Il RUP
 (Geom. Raffaele Della Gatta)





 (arch. Domenico Di Domenico)

(Geol. Raffaele Pensiero)



SCALA: 1:2000

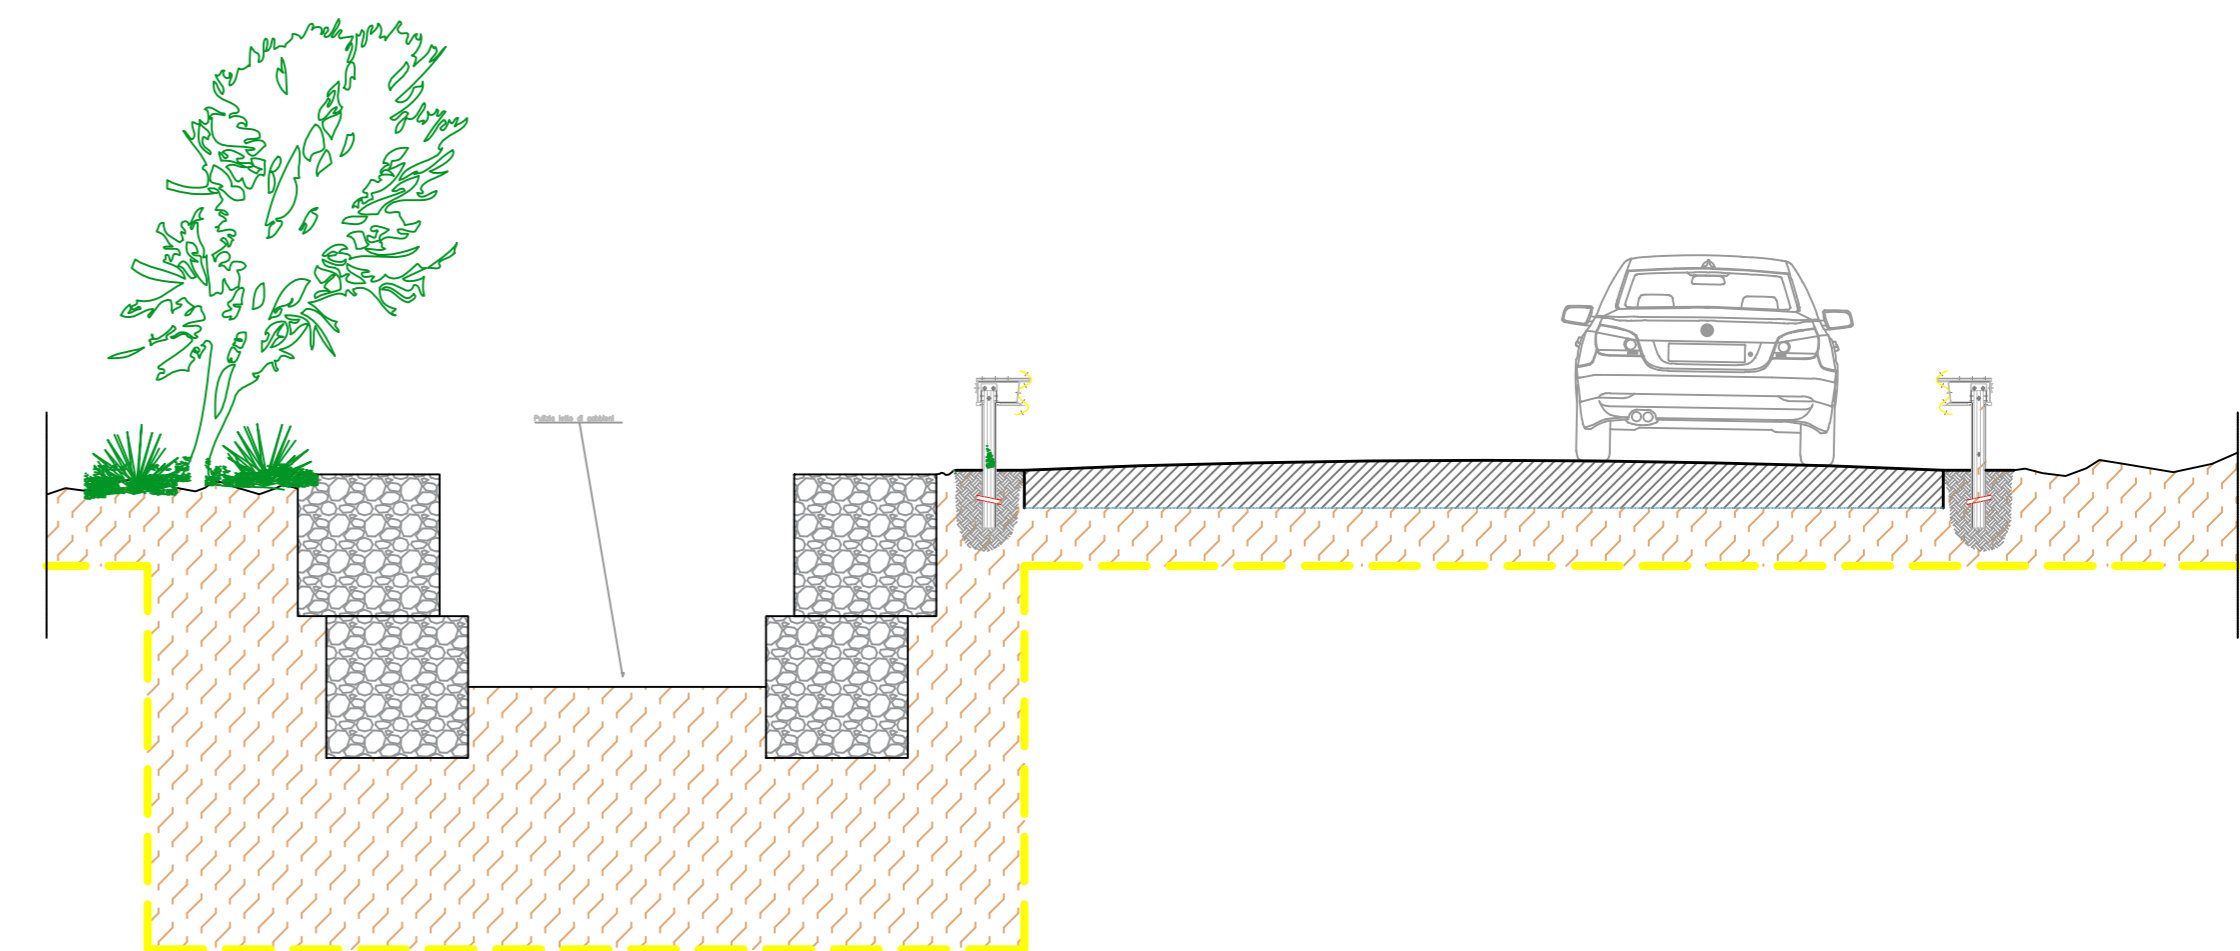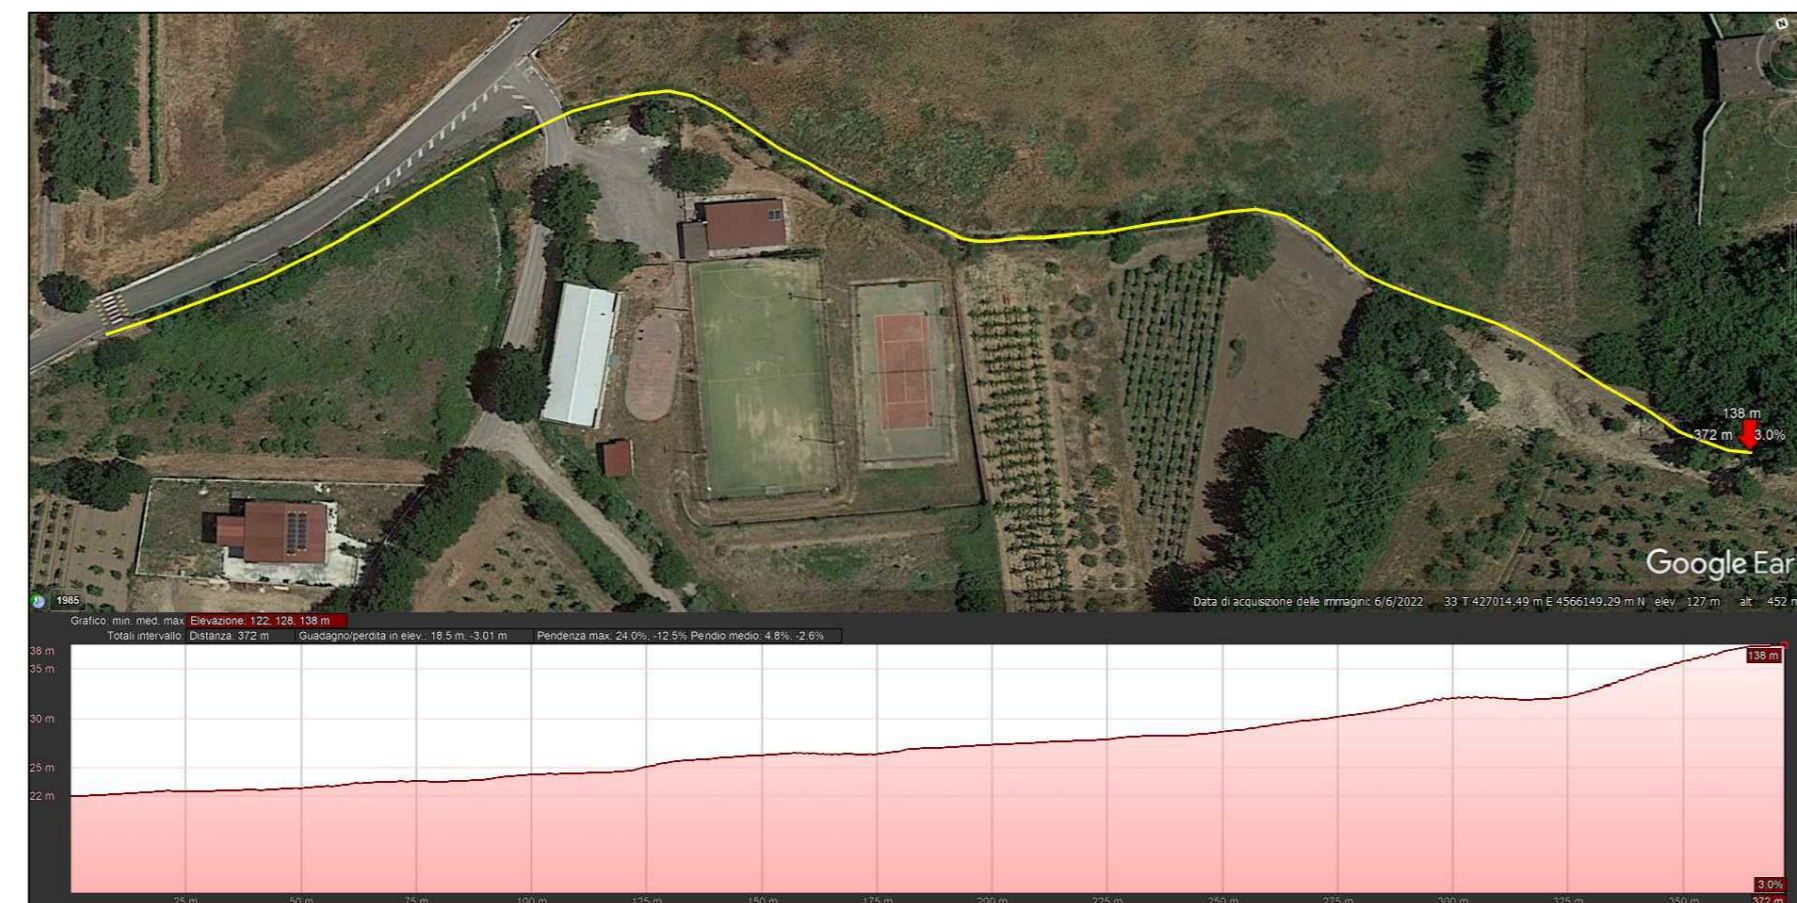

SCALA: 1:5