

**REGIONE CAMPANIA**  
  
**COMUNE DI ROCCHETTA E CROCE**  
 (Provincia di CASERTA)

---


**Messa in sicurezza di parte del territorio comunale da fenomeni di dissesto idrogeologico**

CUP B77C2000080001 CIG: 8633848CC0



**PROGETTO DEFINITIVO**

<b>SETTORE 6</b> - GRAFICI STATO DI FATTO	<b>Tavola n.</b> 34
--	------------------------


DATA : Ottobre 2023    AGGIORNAMENTO :    SCALA: Varie

**Il Progettista R.T.P.**  
 (Ing. Michele Izzo) (capogruppo)  
  
 (arch. Domenico Di Domenico)  
 (Geol. Raffaele Pensiero)

**Visto: Il RUP**  
 (Geom. Raffaele Della Gatta)

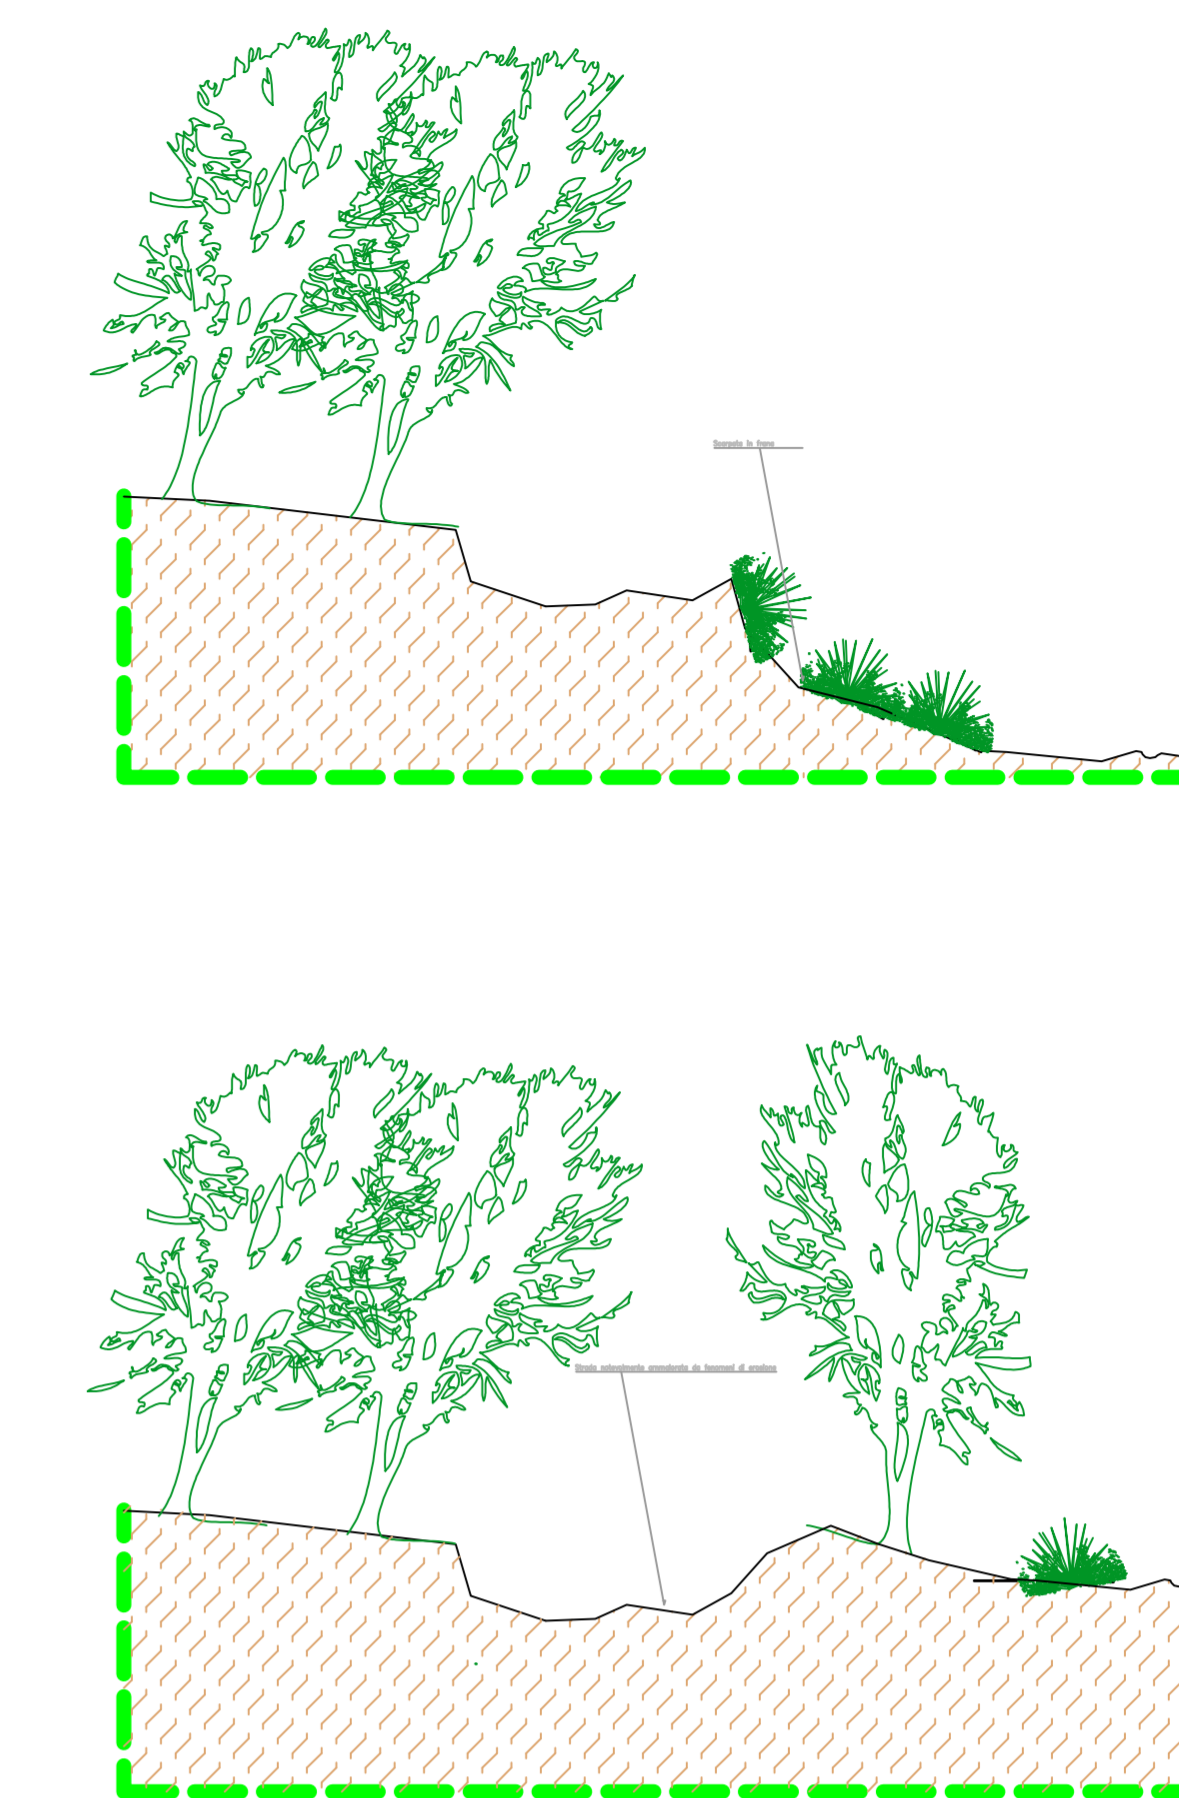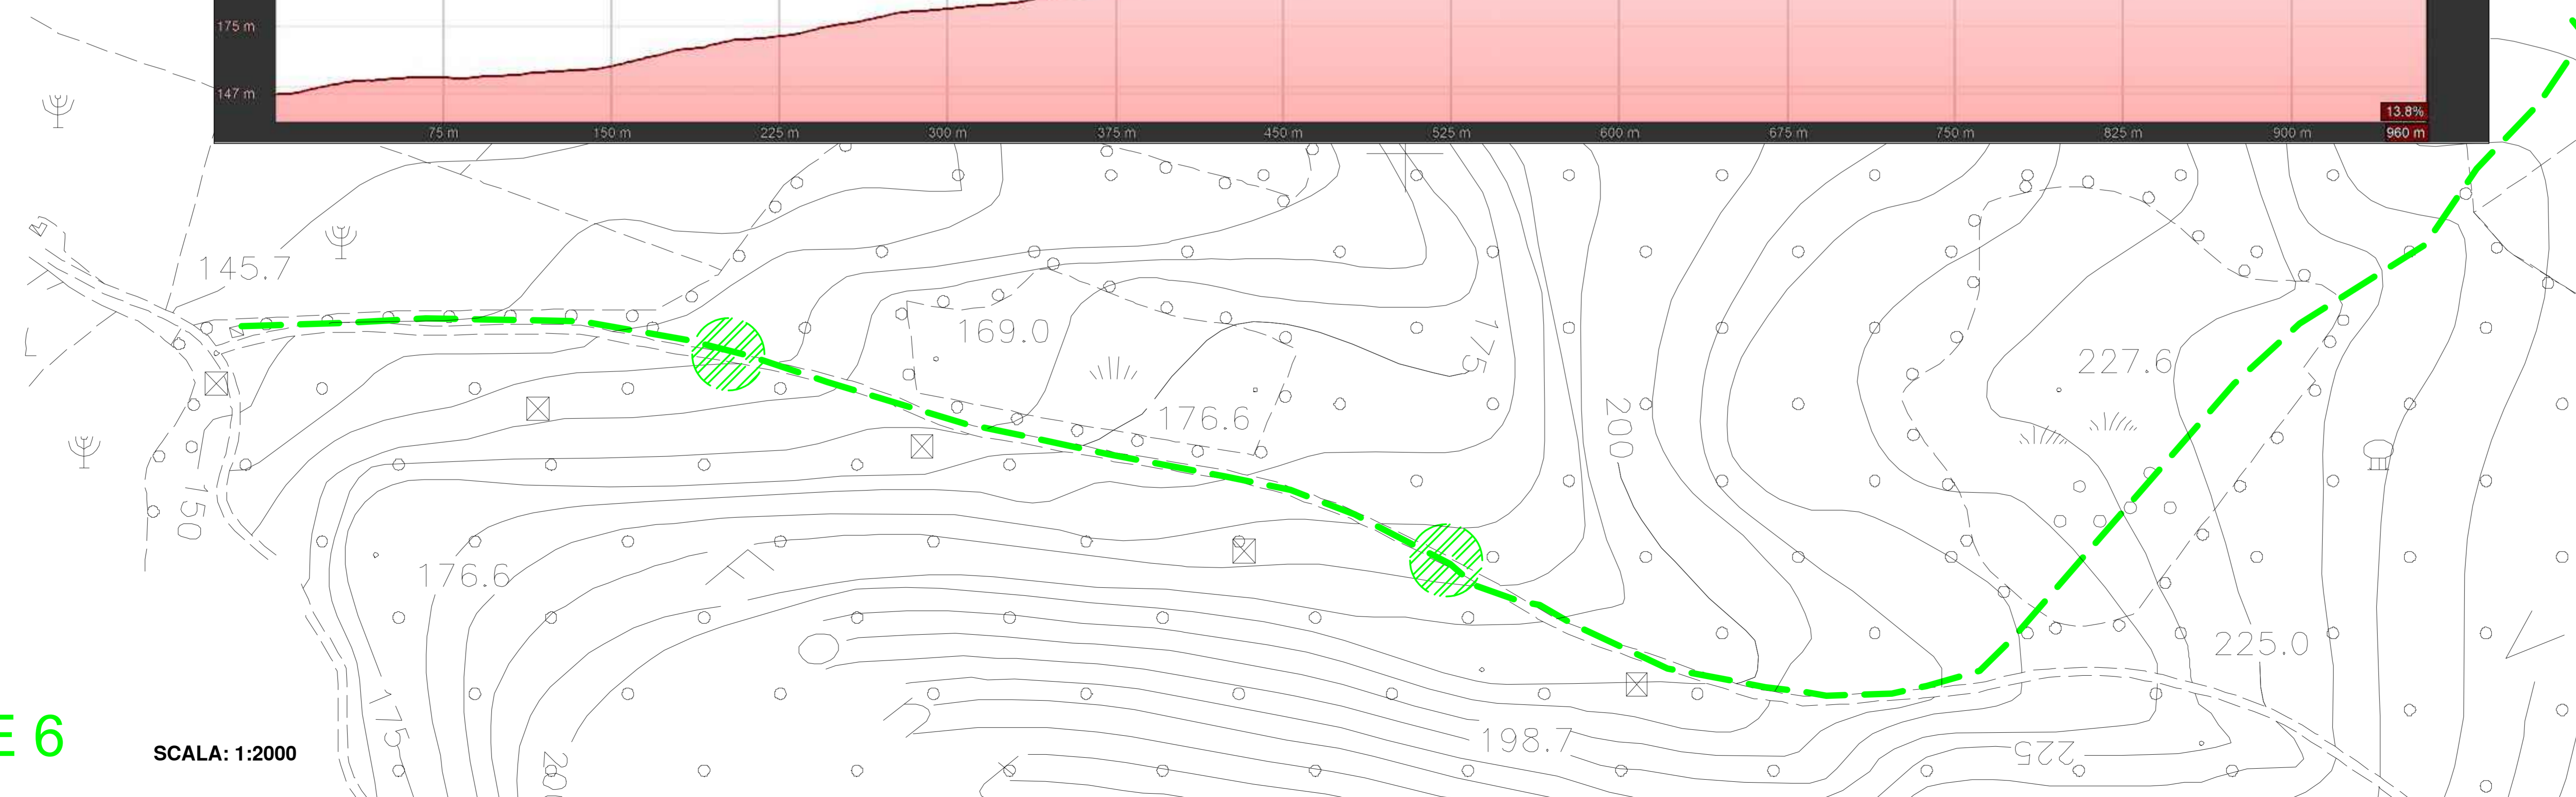

SCALA: 1:5

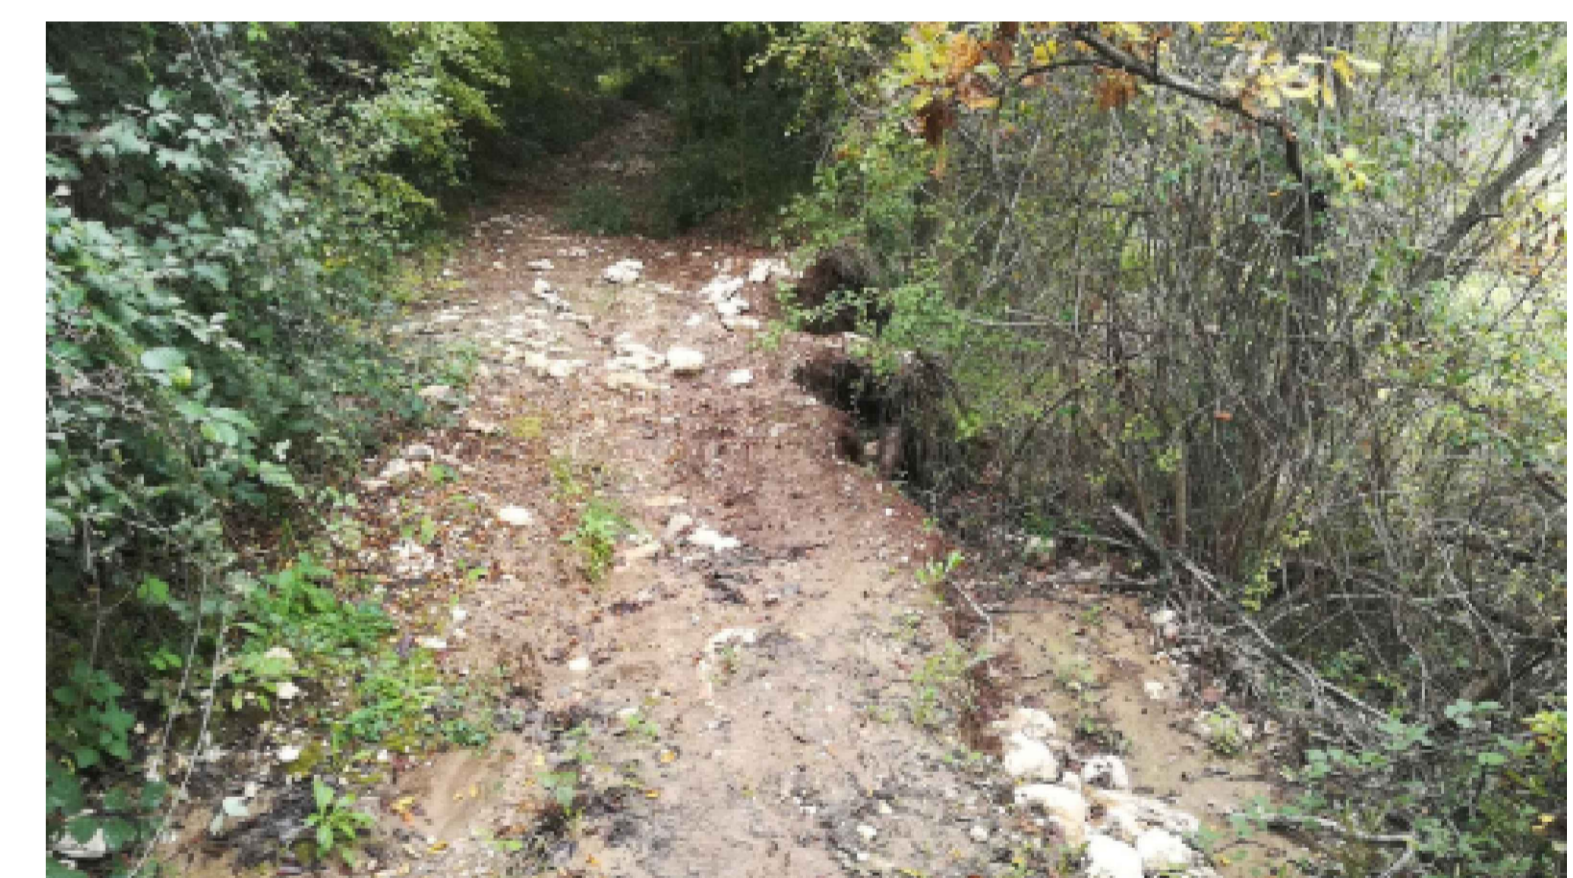

SETTORE 6

SCALA: 1:2000