

COMUNE DI ROCCHETTA A CROCE (CE)
PROVINCIA DI CASERTA



OGGETTO :

Messa in sicurezza e prevenzione del dissesto idrogeologico delle aree a rischio lungo l'asse di collegamento Rocchetta e Croce - Calvi Risorta”


PROGETTO DEFINITIVO ED ESECUTIVO

TAV. S.2 - PARATIA - GRAFICI






Arch. Pietro Martino

Pali di contenimento

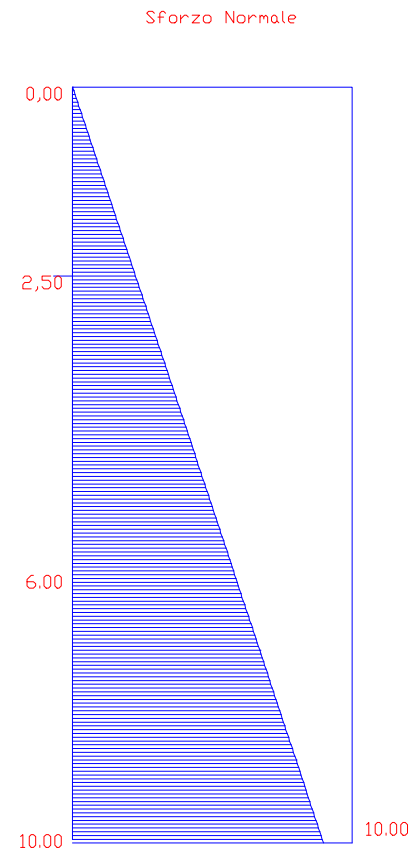

testa palo

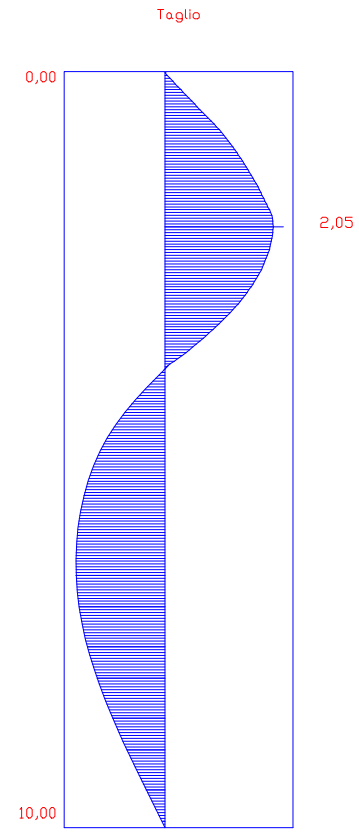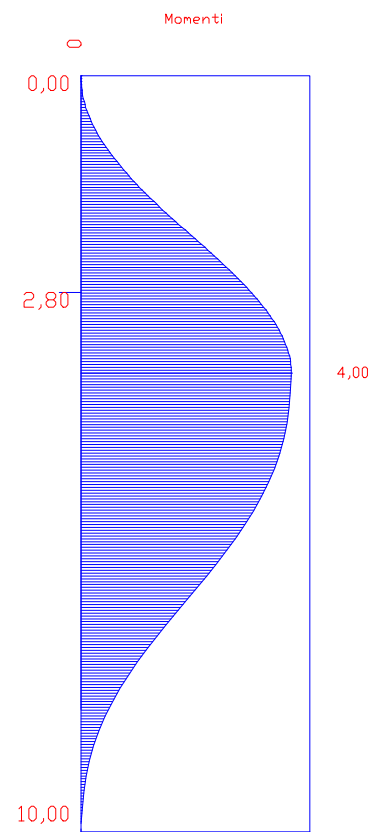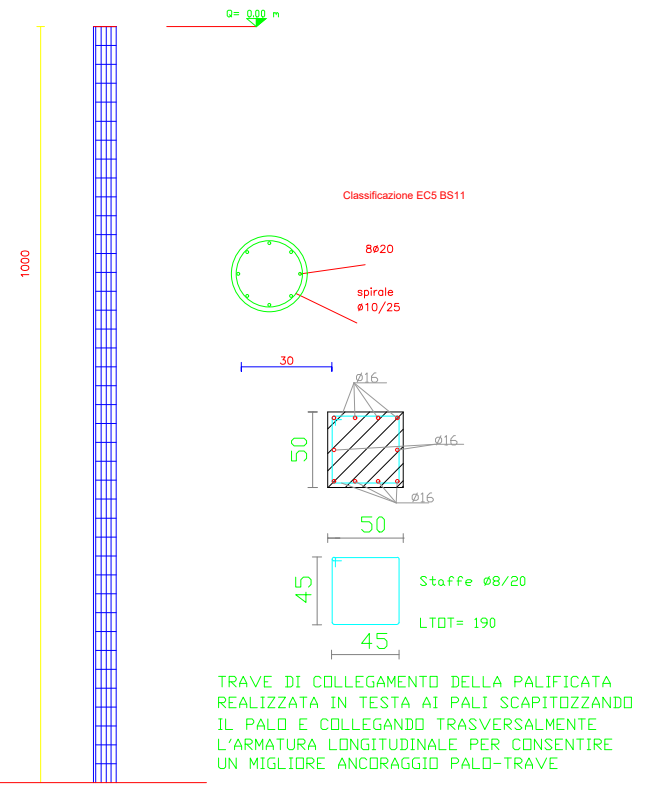

SCALA 1:100