


**REGIONE CAMPANIA**



  
**COMUNE DI ROCCHETTA E CROCE**  
 (Provincia di CASERTA)

---


**Messa in sicurezza di parte del territorio comunale da fenomeni di dissesto idrogeologico**

CUP B77C20000080001 CIG: 8633848CC0

**PROGETTO DEFINITIVO**

<b>SETTORE 1</b> <b>- GRAFICI DI PROGETTO</b>	<b>Tavola n.</b> <b>25</b>
DATA : Ottobre 2023	AGGIORNAMENTO :
SCALA: Varie	

**Il Progettista R.T.P.**  
 (Ing. Michele Izzo)  
 (capogruppo)




(arch. Domenico Di Domenico)


(Geol. Raffaele Pensiero)

**Visto: Il RUP**  
 (Geom. Raffaele Della Gatta)


# SETTORE 1

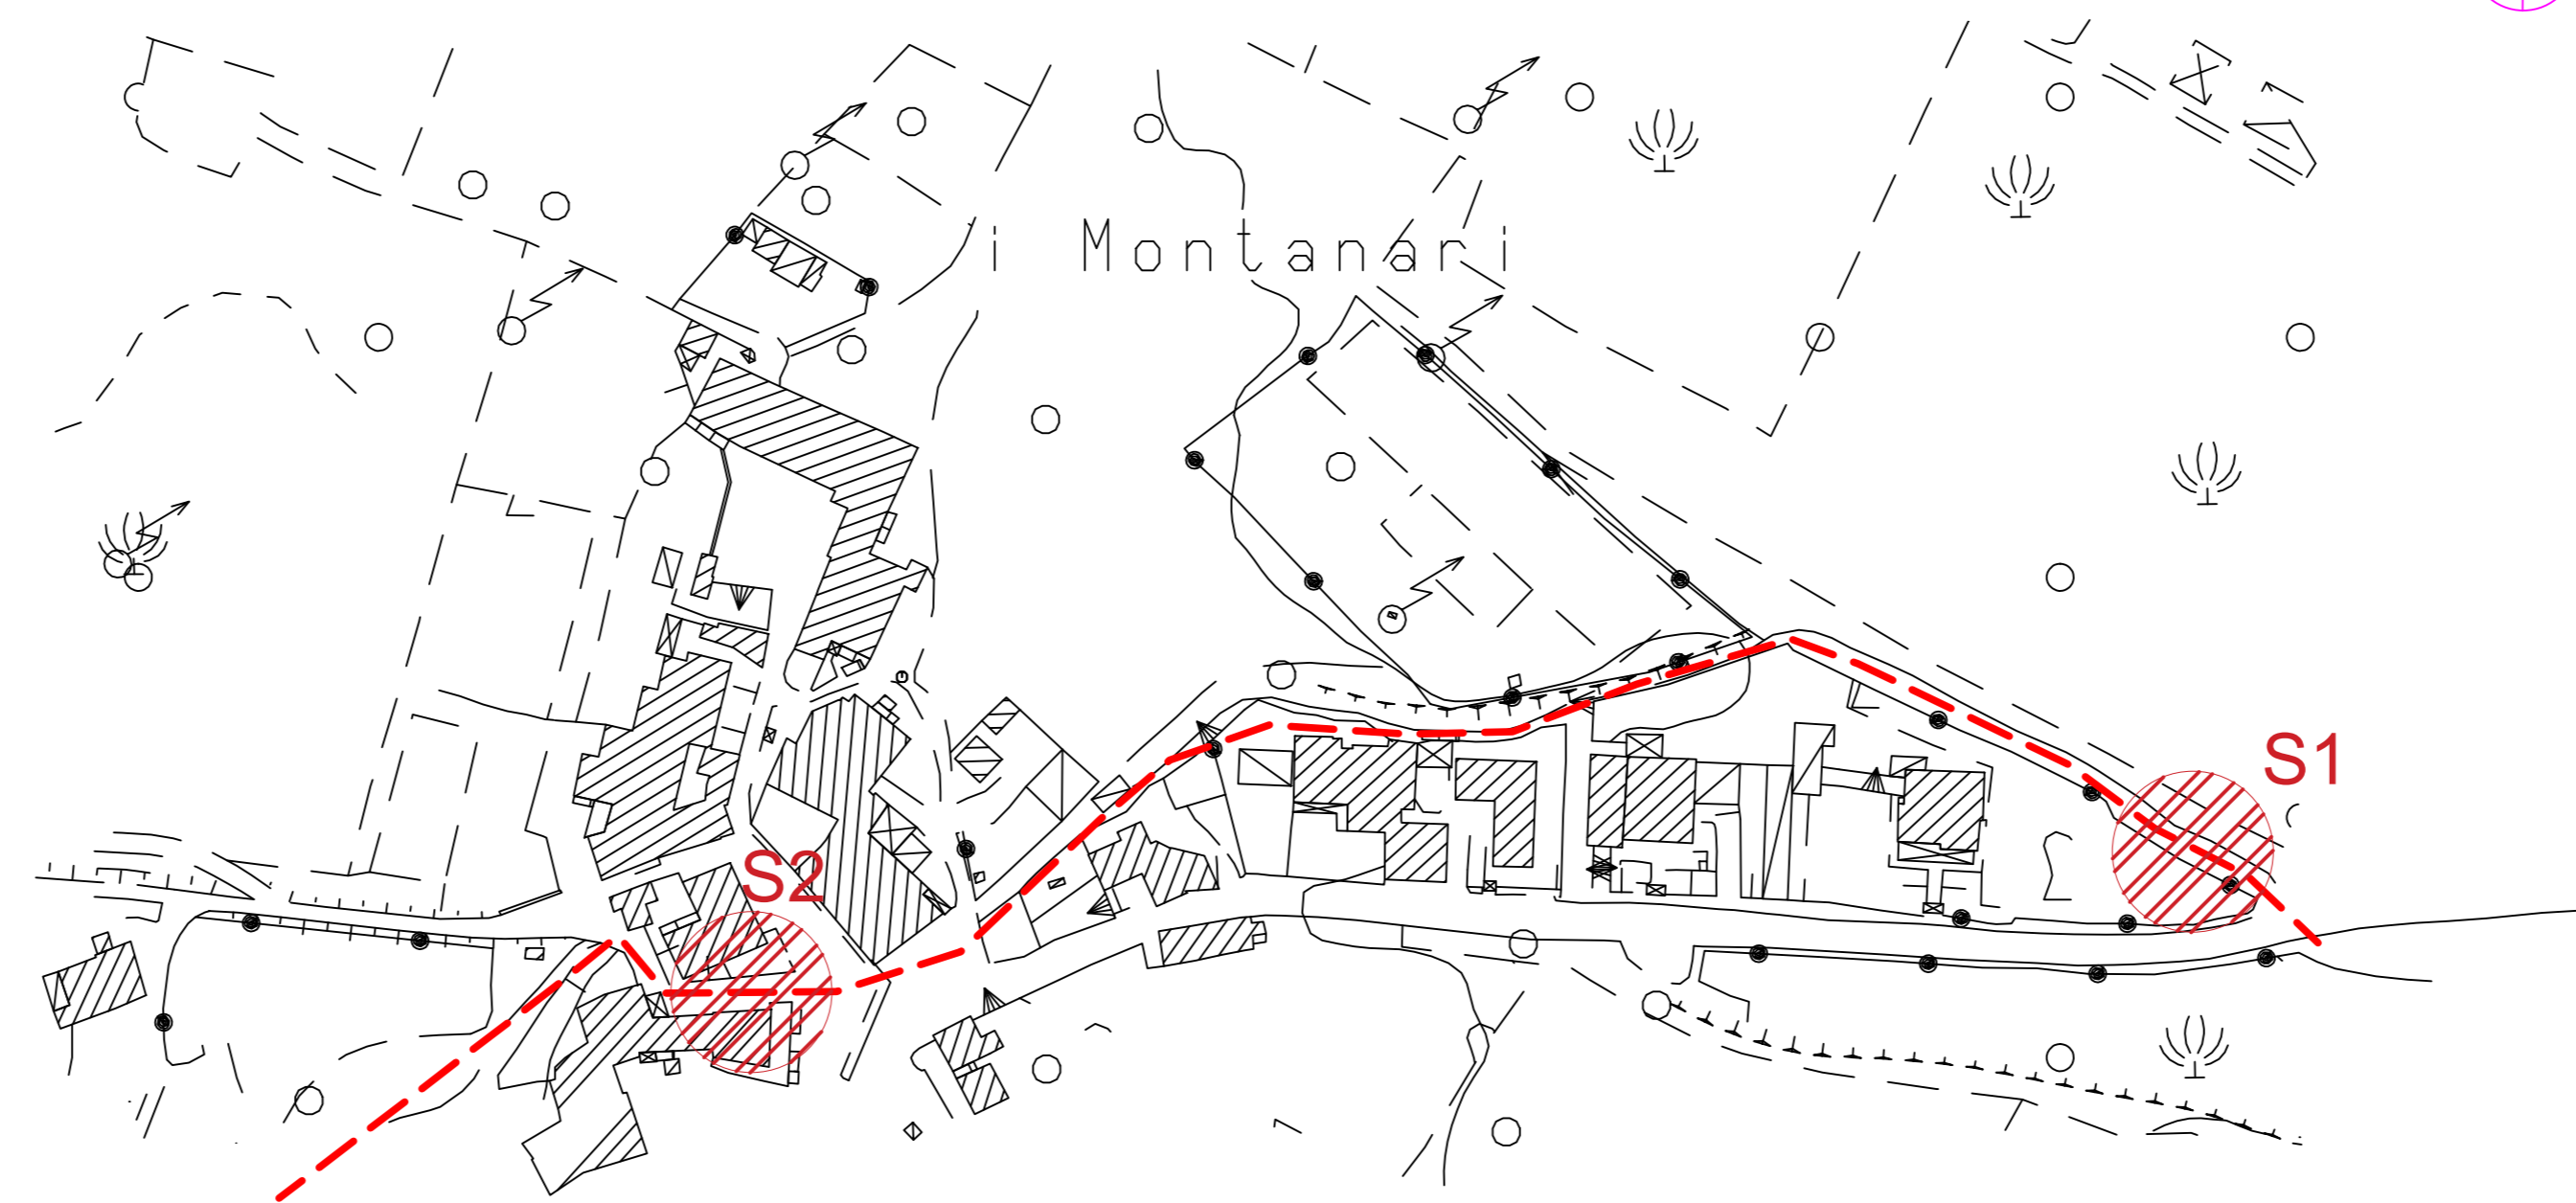

SCALA: 1:2000

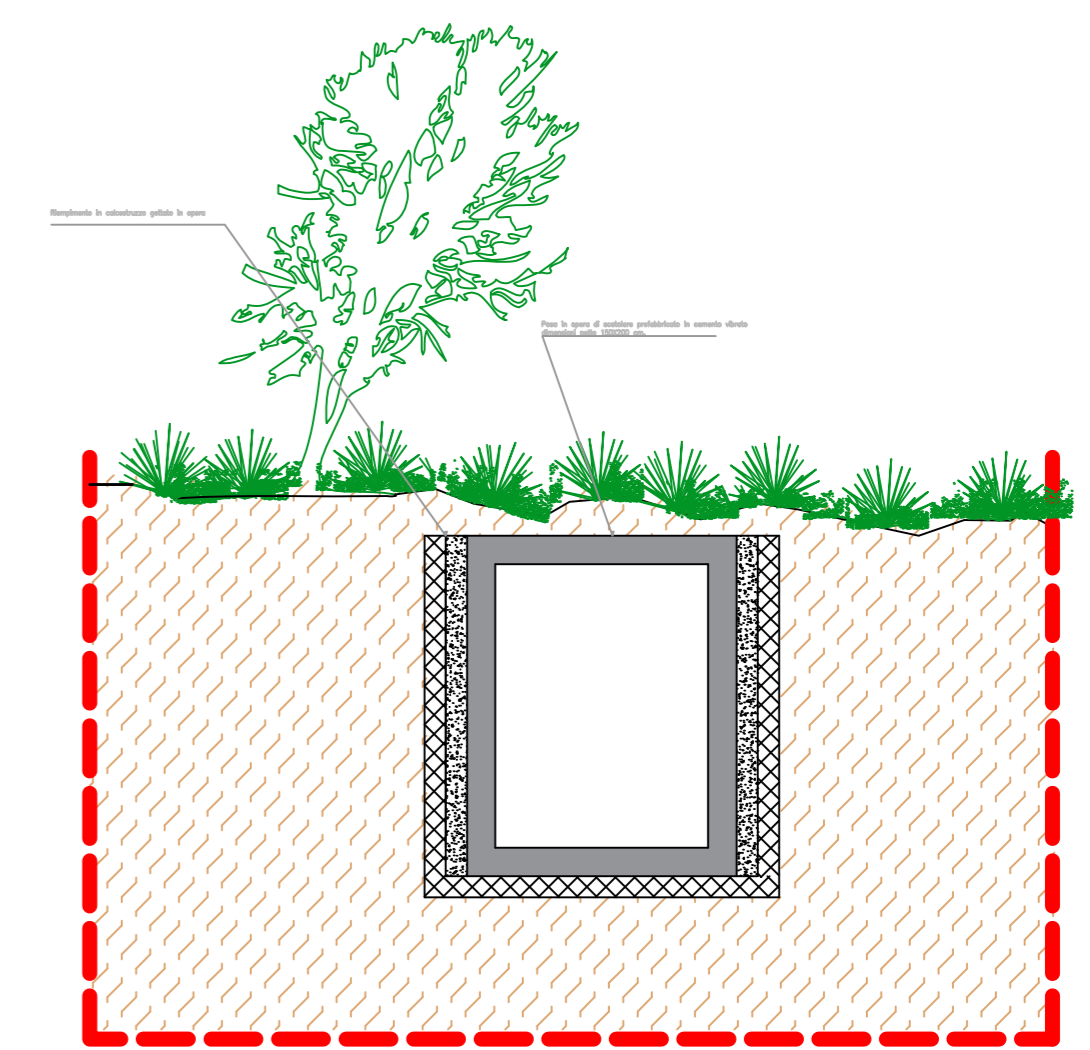

S1 Progetto

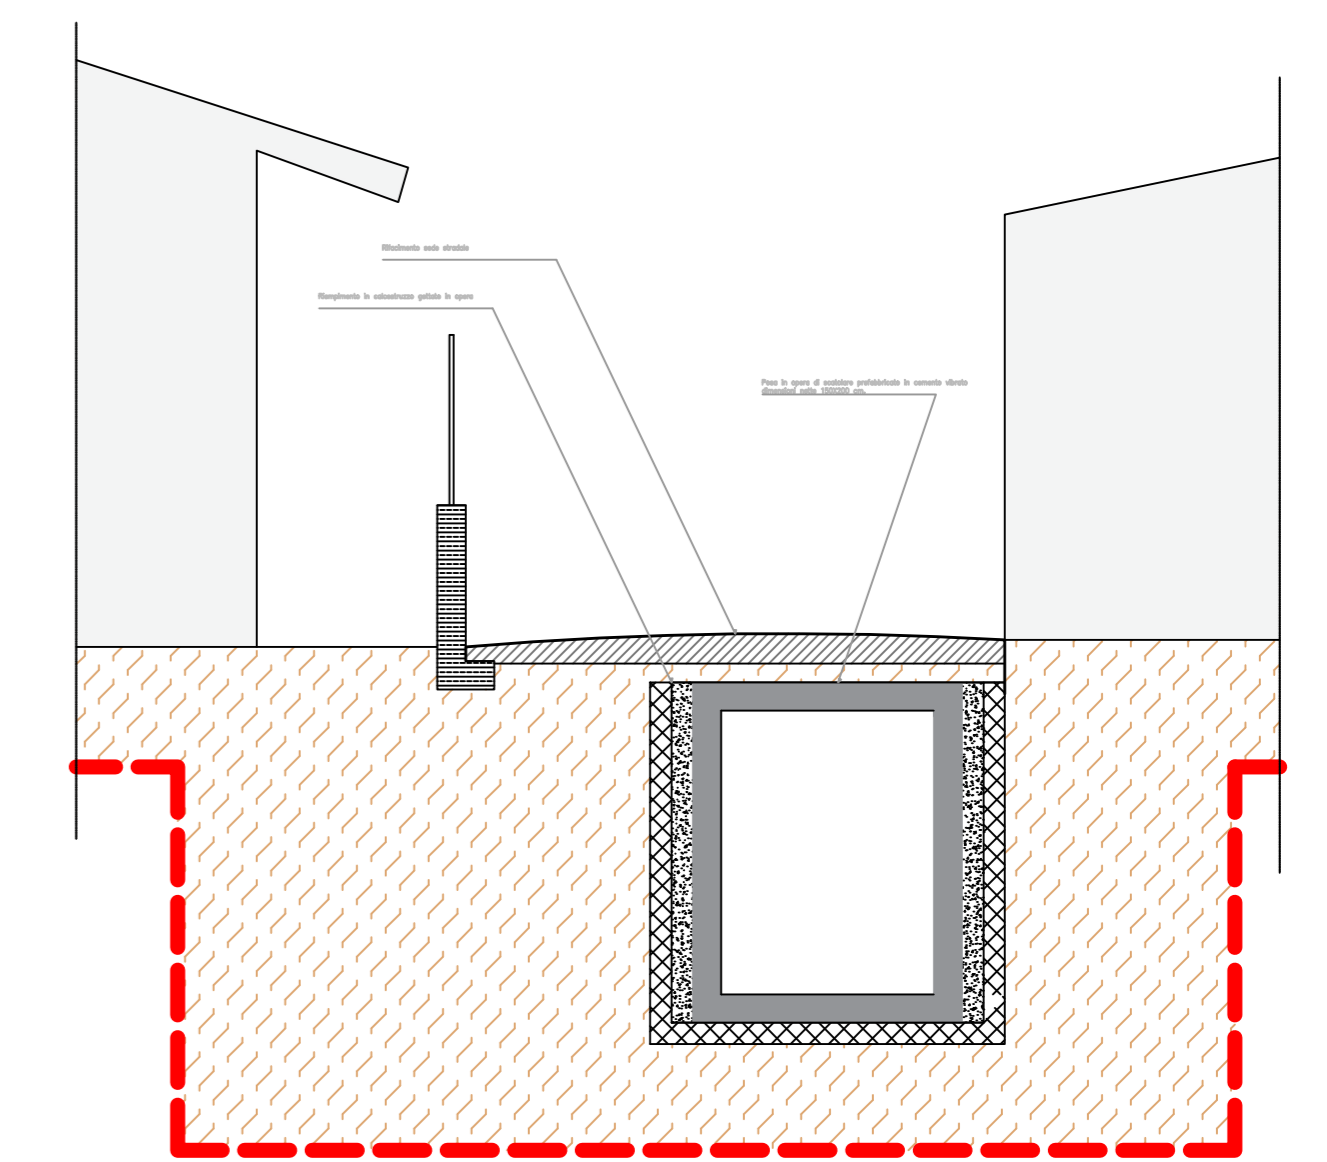

S2 Progetto

SCALA: 1:5