


REGIONE CAMPANIA




COMUNE DI ROCCHETTA E CROCE
 (Provincia di CASERTA)


Messa in sicurezza di parte del territorio comunale da fenomeni di dissesto idrogeologico

CUP B77C20000080001 CIG: 8633848CC0

PROGETTO DEFINITIVO

SETTORE 4 - GRAFICI DI PROGETTO	Tavola n. 31
DATA : Ottobre 2023 AGGIORNAMENTO :	SCALA: Varie

Il Progettista R.T.P.
 (Ing. Michele Izzo)
 (capogruppo)




 (arch. Domenico Di Domenico)

Visto: II RUP
 (Geom. Raffaele Della Gatta)

(Geol. Raffaele Pensiero)

SETTORE 4

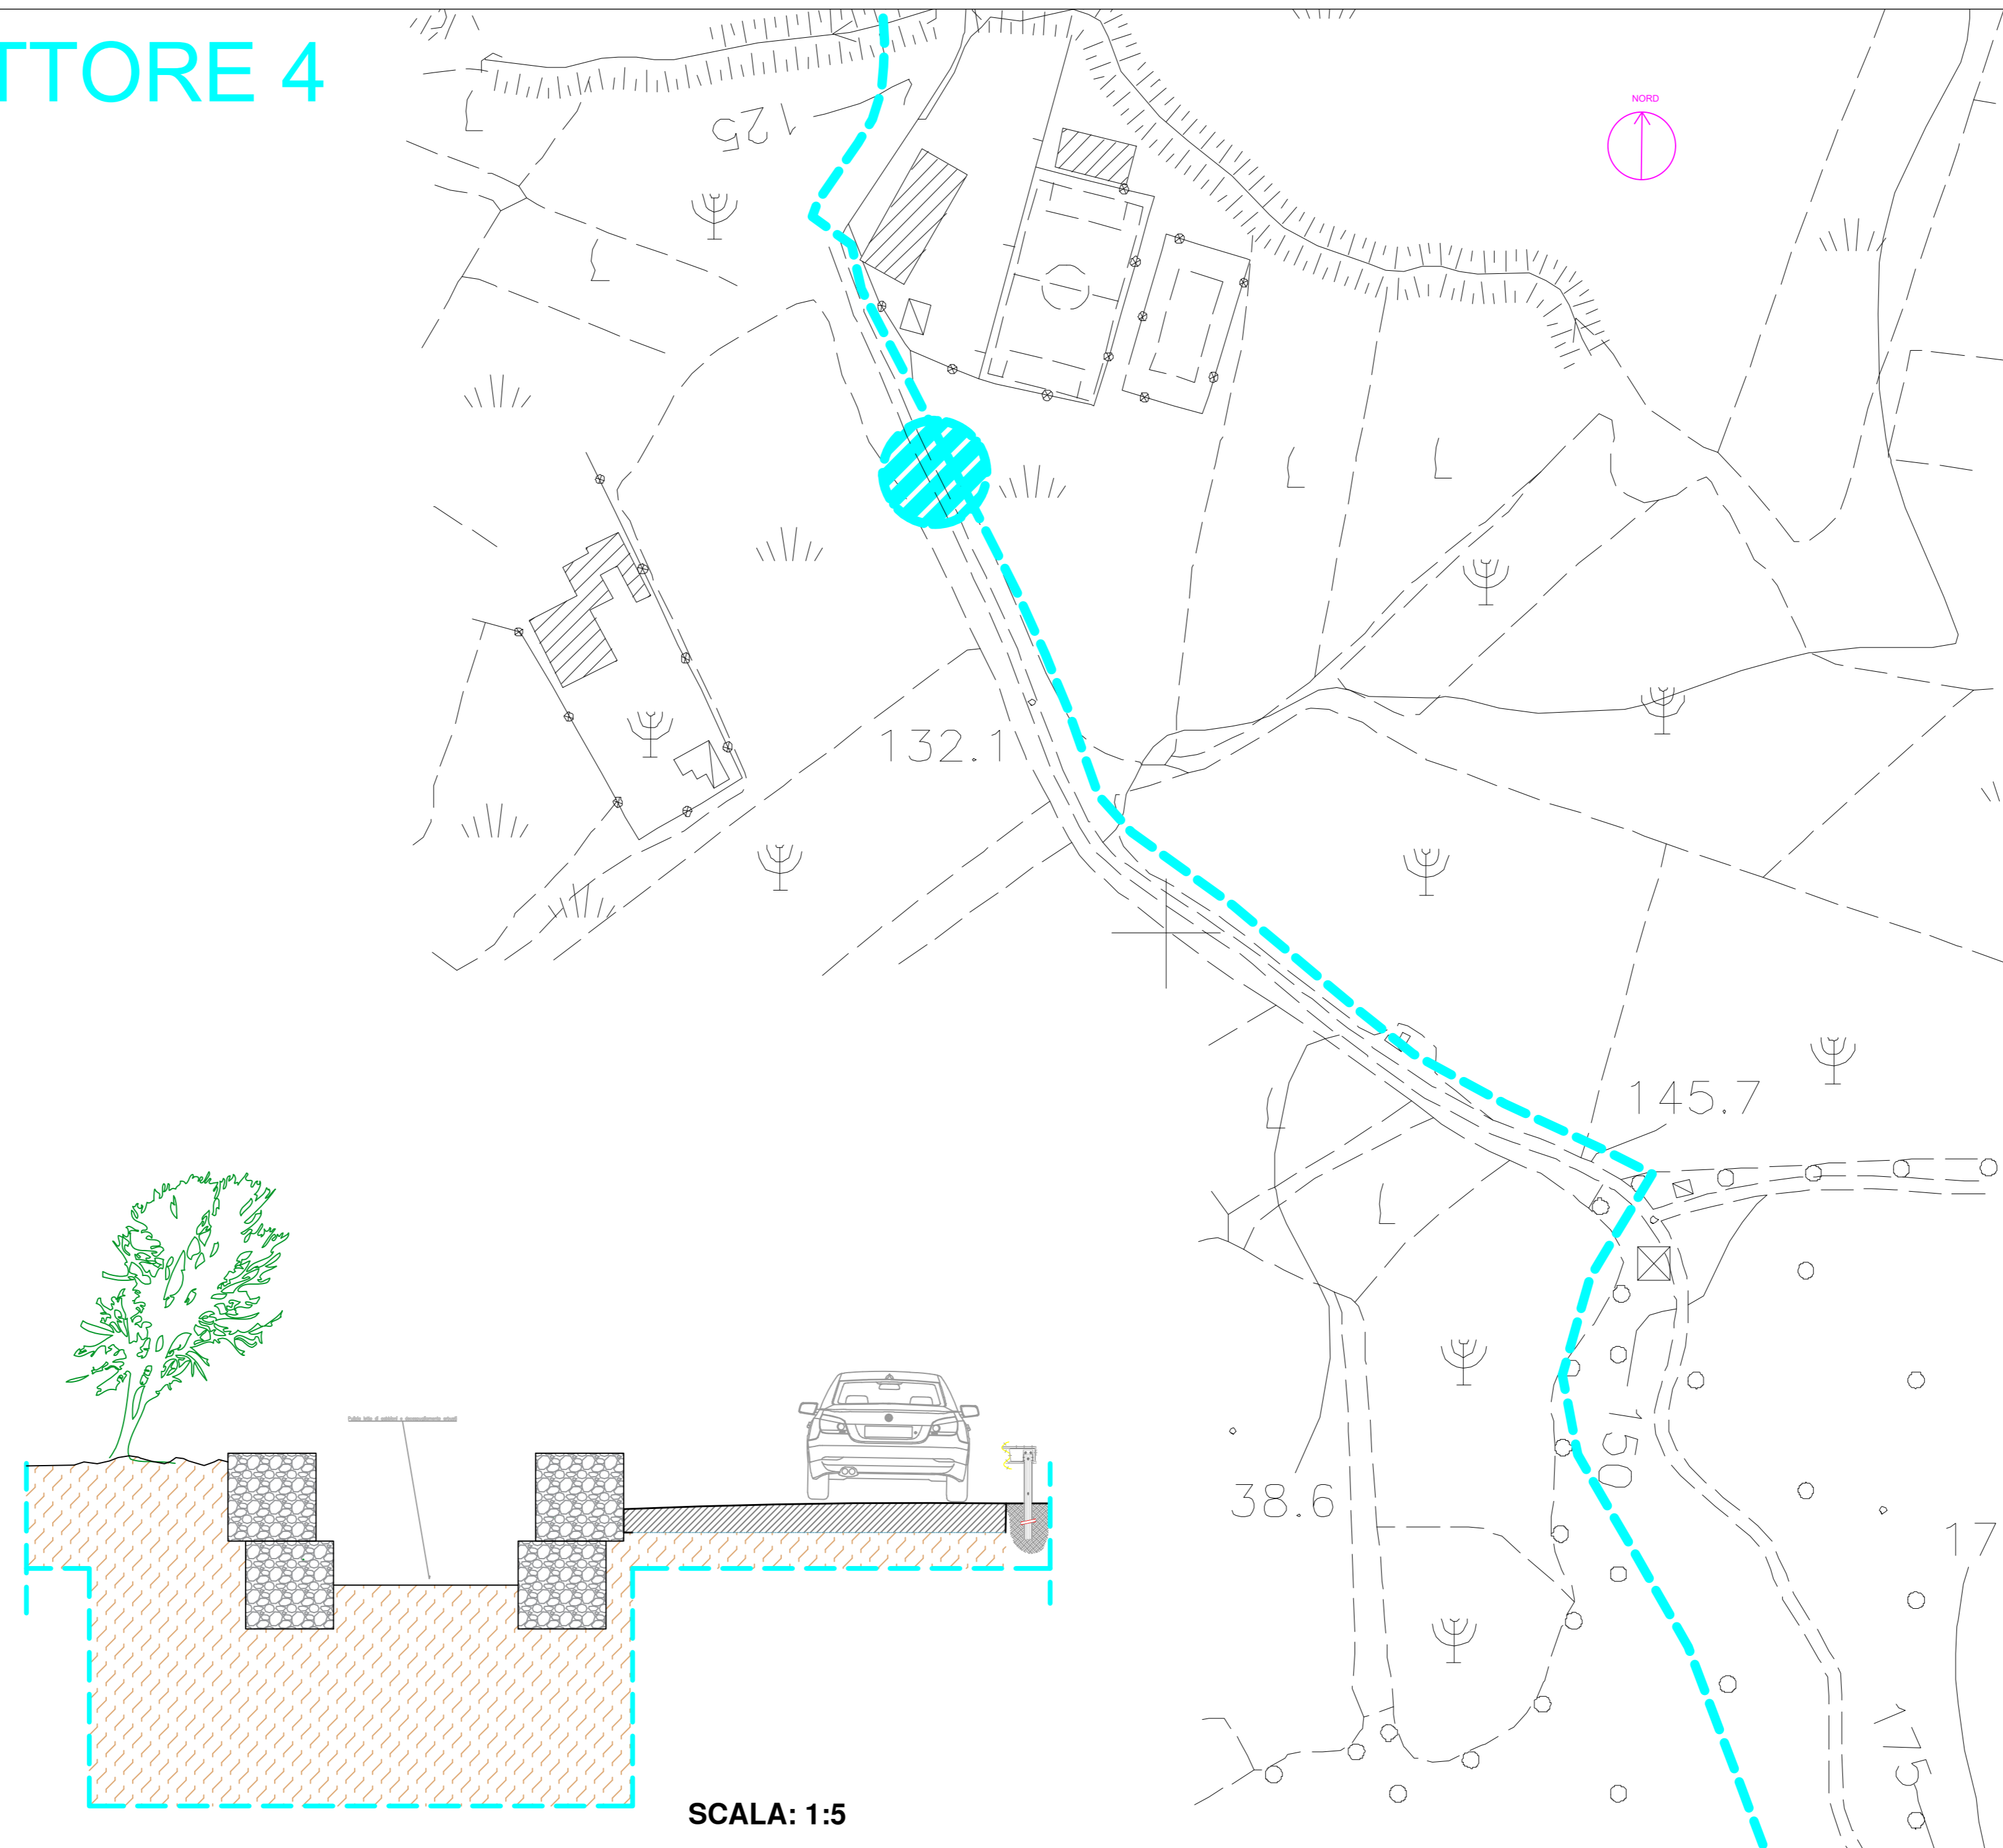

SCALA: 1:2000

