



REGIONE CAMPANIA



COMUNE DI ROCCHETTA E CROCE

(Provincia di CASERTA)

Messa in sicurezza di parte del territorio comunale da fenomeni di dissesto idrogeologico

CUP B77C20000080001 CIG: 8633848CC0

PROGETTO DEFINITIVO

SETTORE 5
- GRAFICI STATO DI FATTO

Tavola n.
32

DATA : Ottobre 2023

AGGIORNAMENTO :

SCALA: Varie

Il Progettista R.T.P.

(Ing. Michele Izzo)
(capogruppo)




(arch. Domenico Di Domenico)





(Geol. Raffaele Pensiero)

Visto: II RUP
(Geom. Raffaele Della Gatta)

SETTORE 5

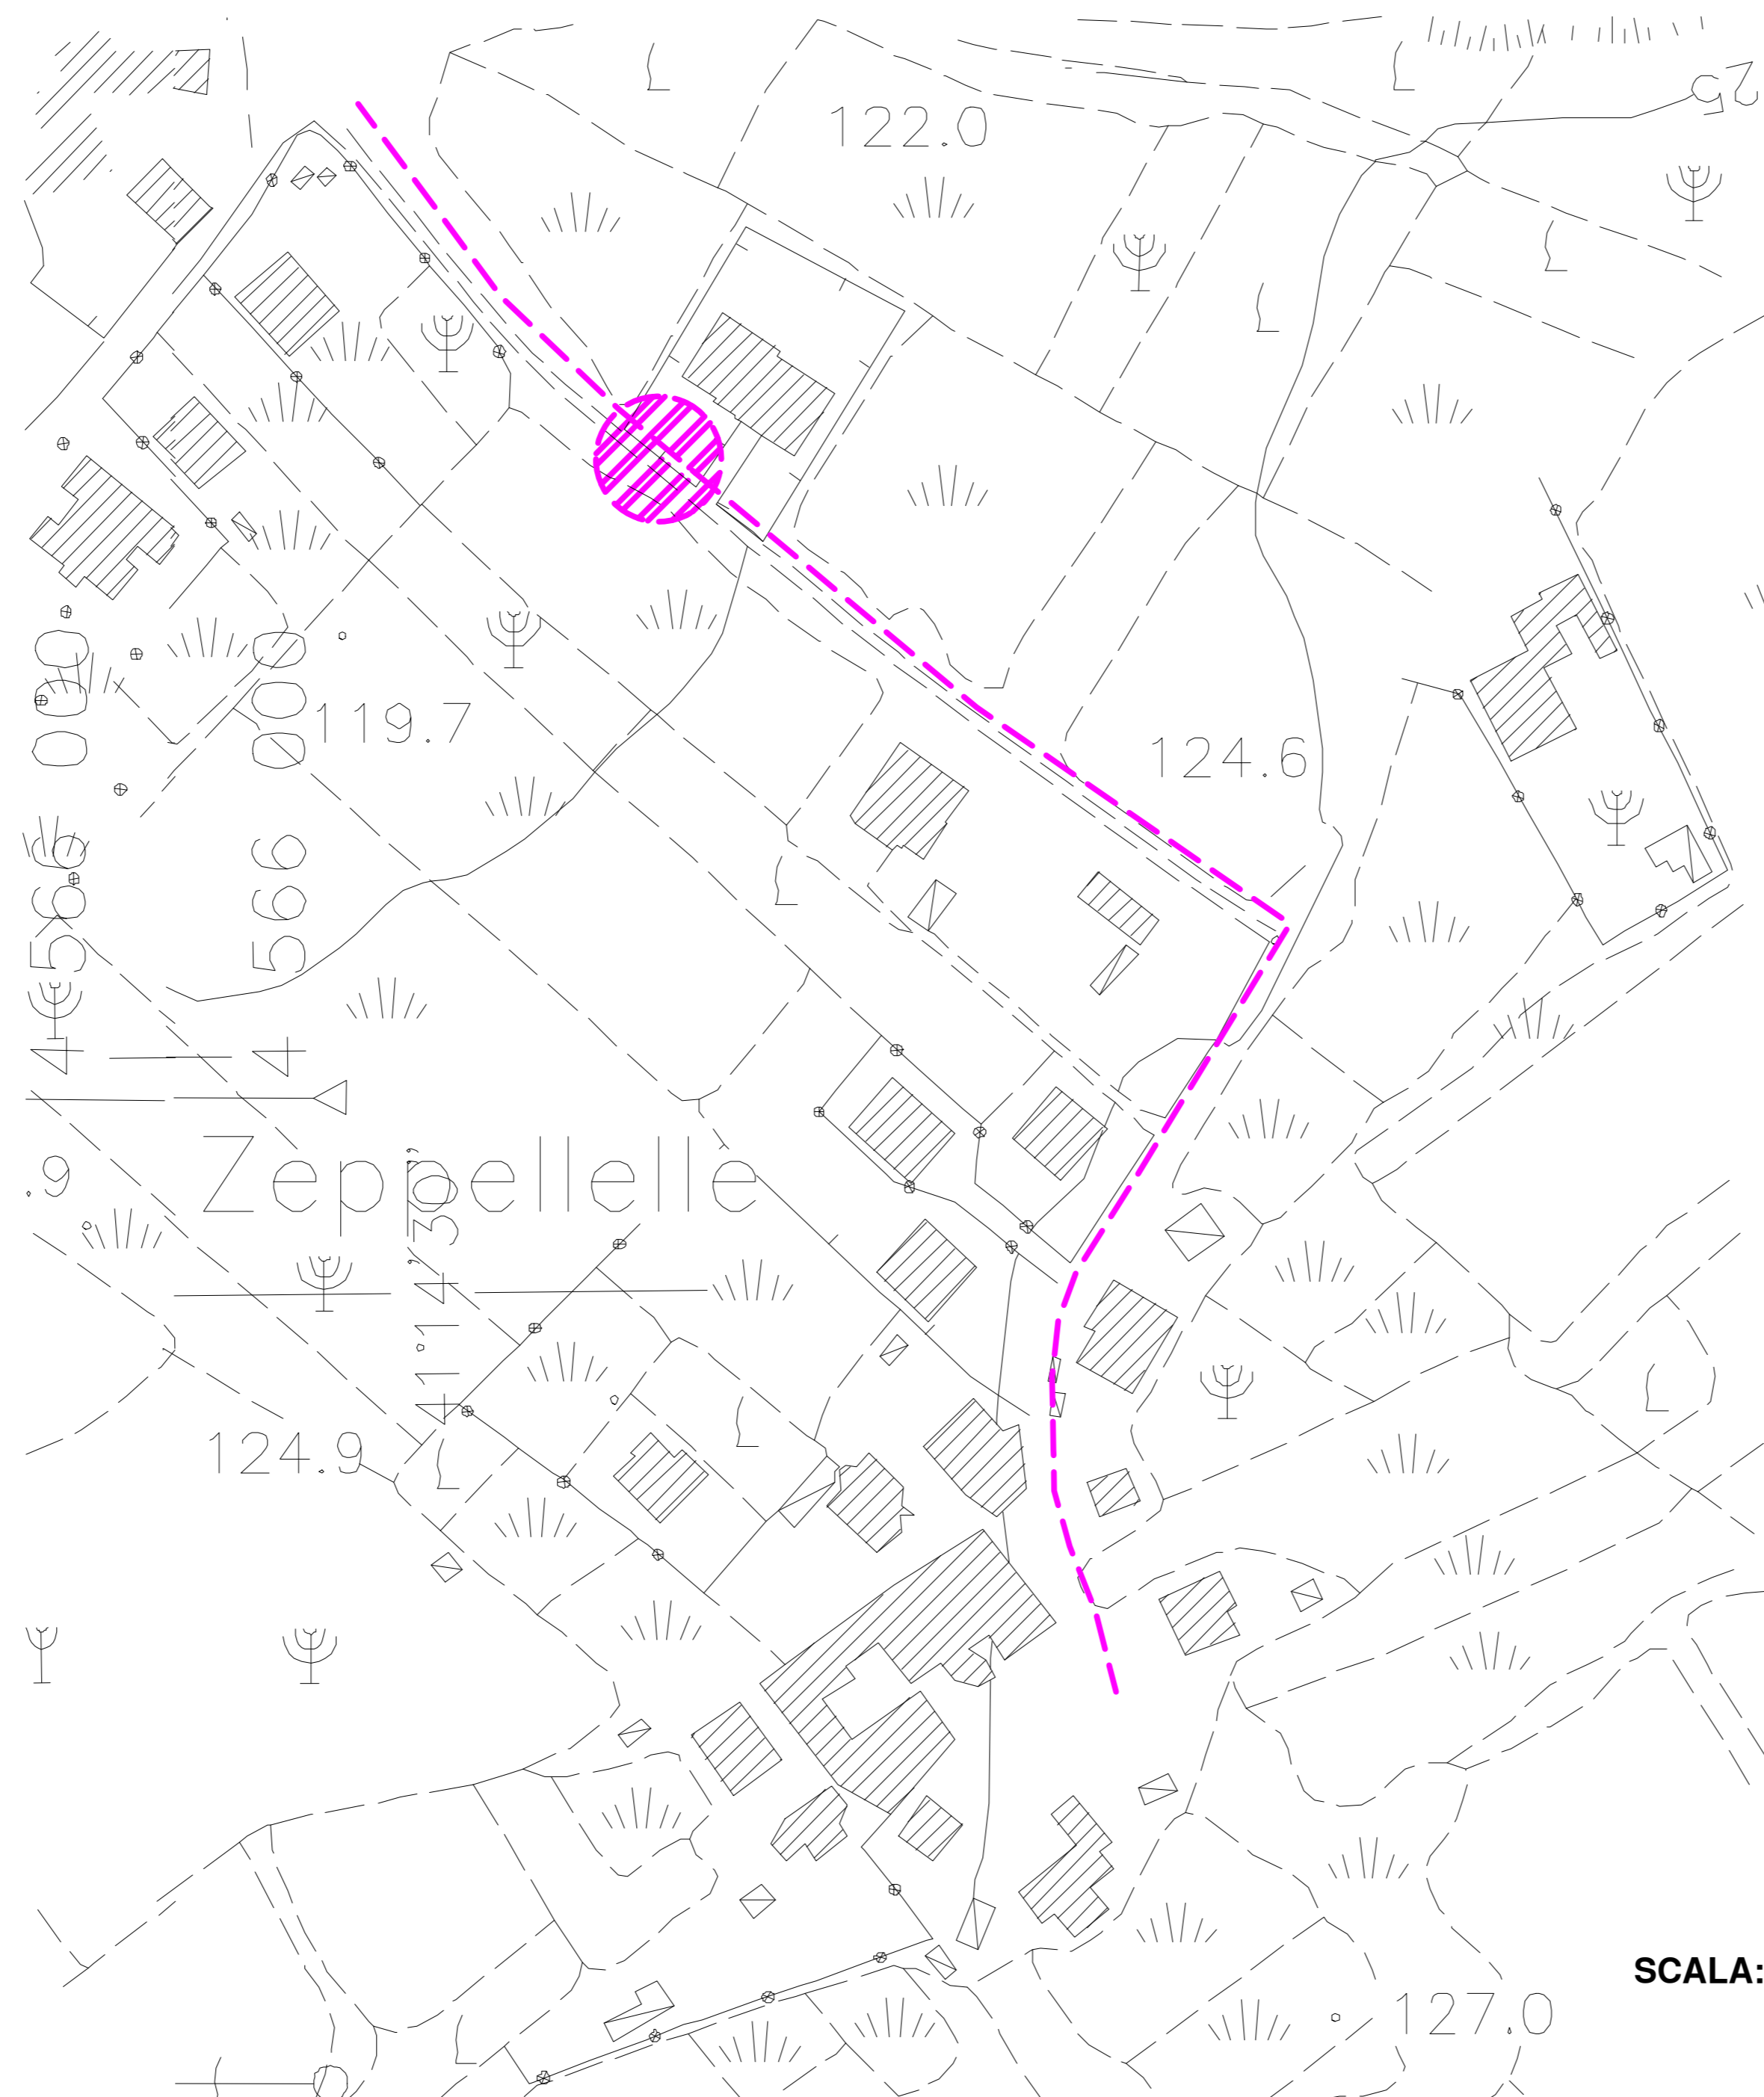

SCALA: 1:2000

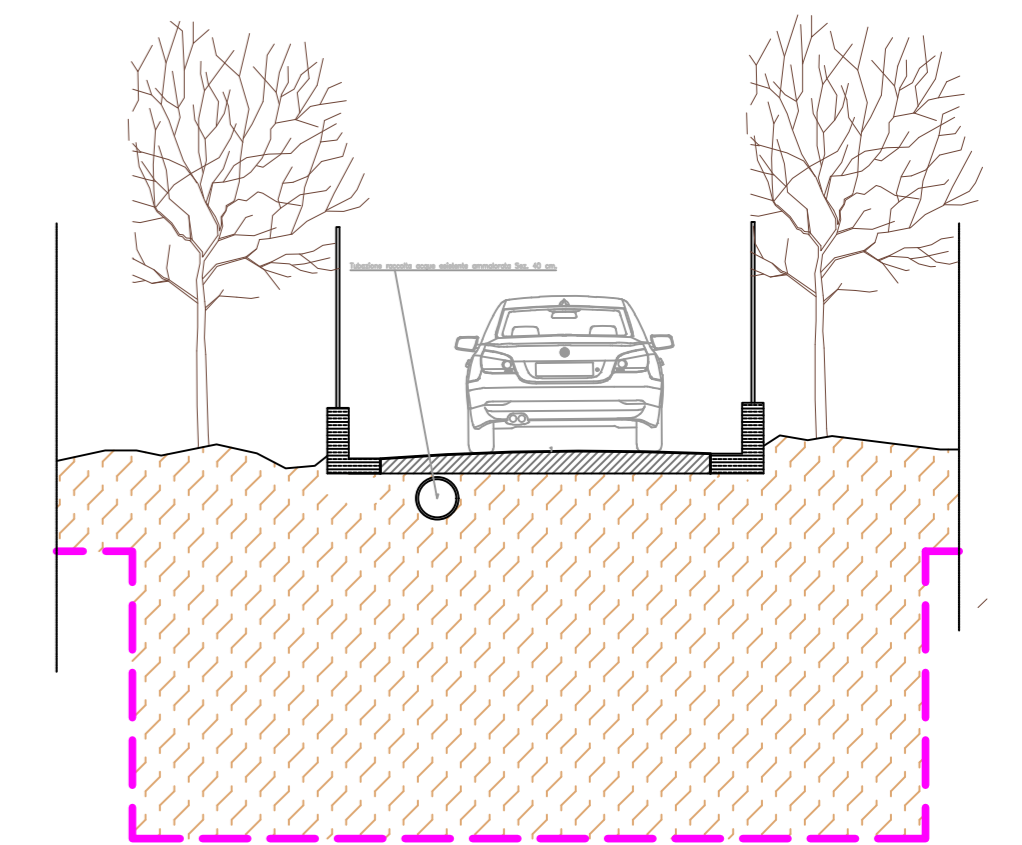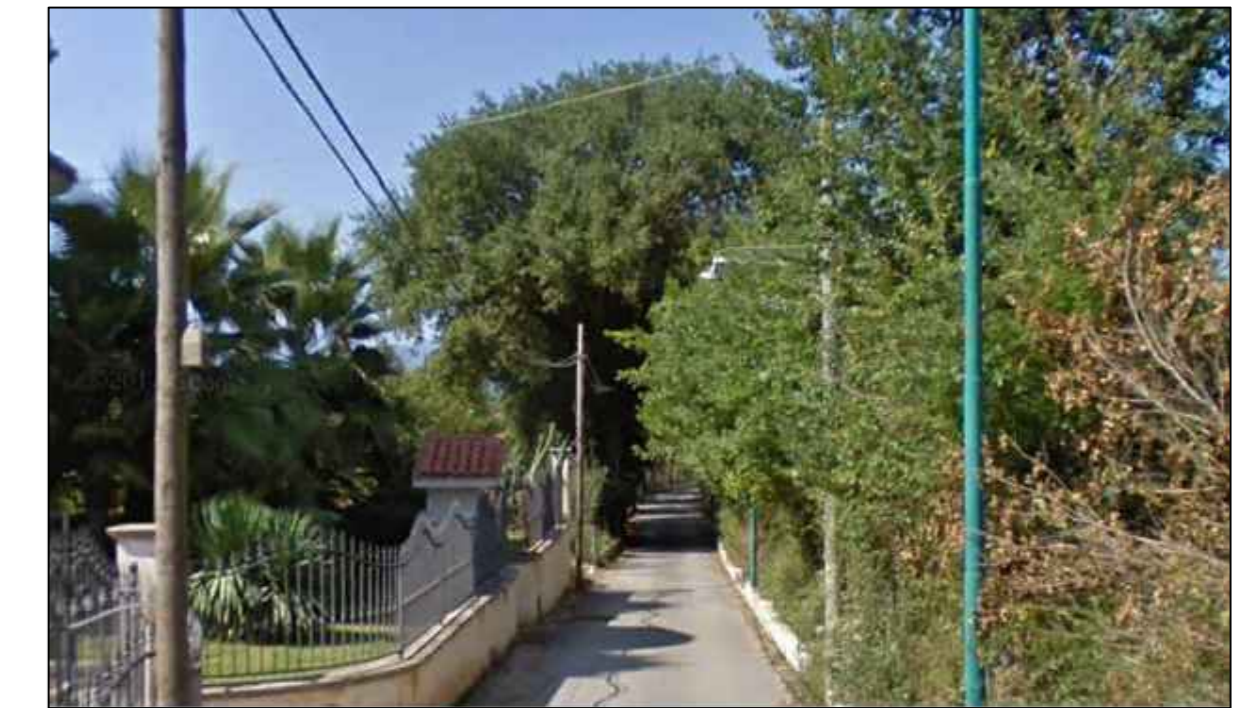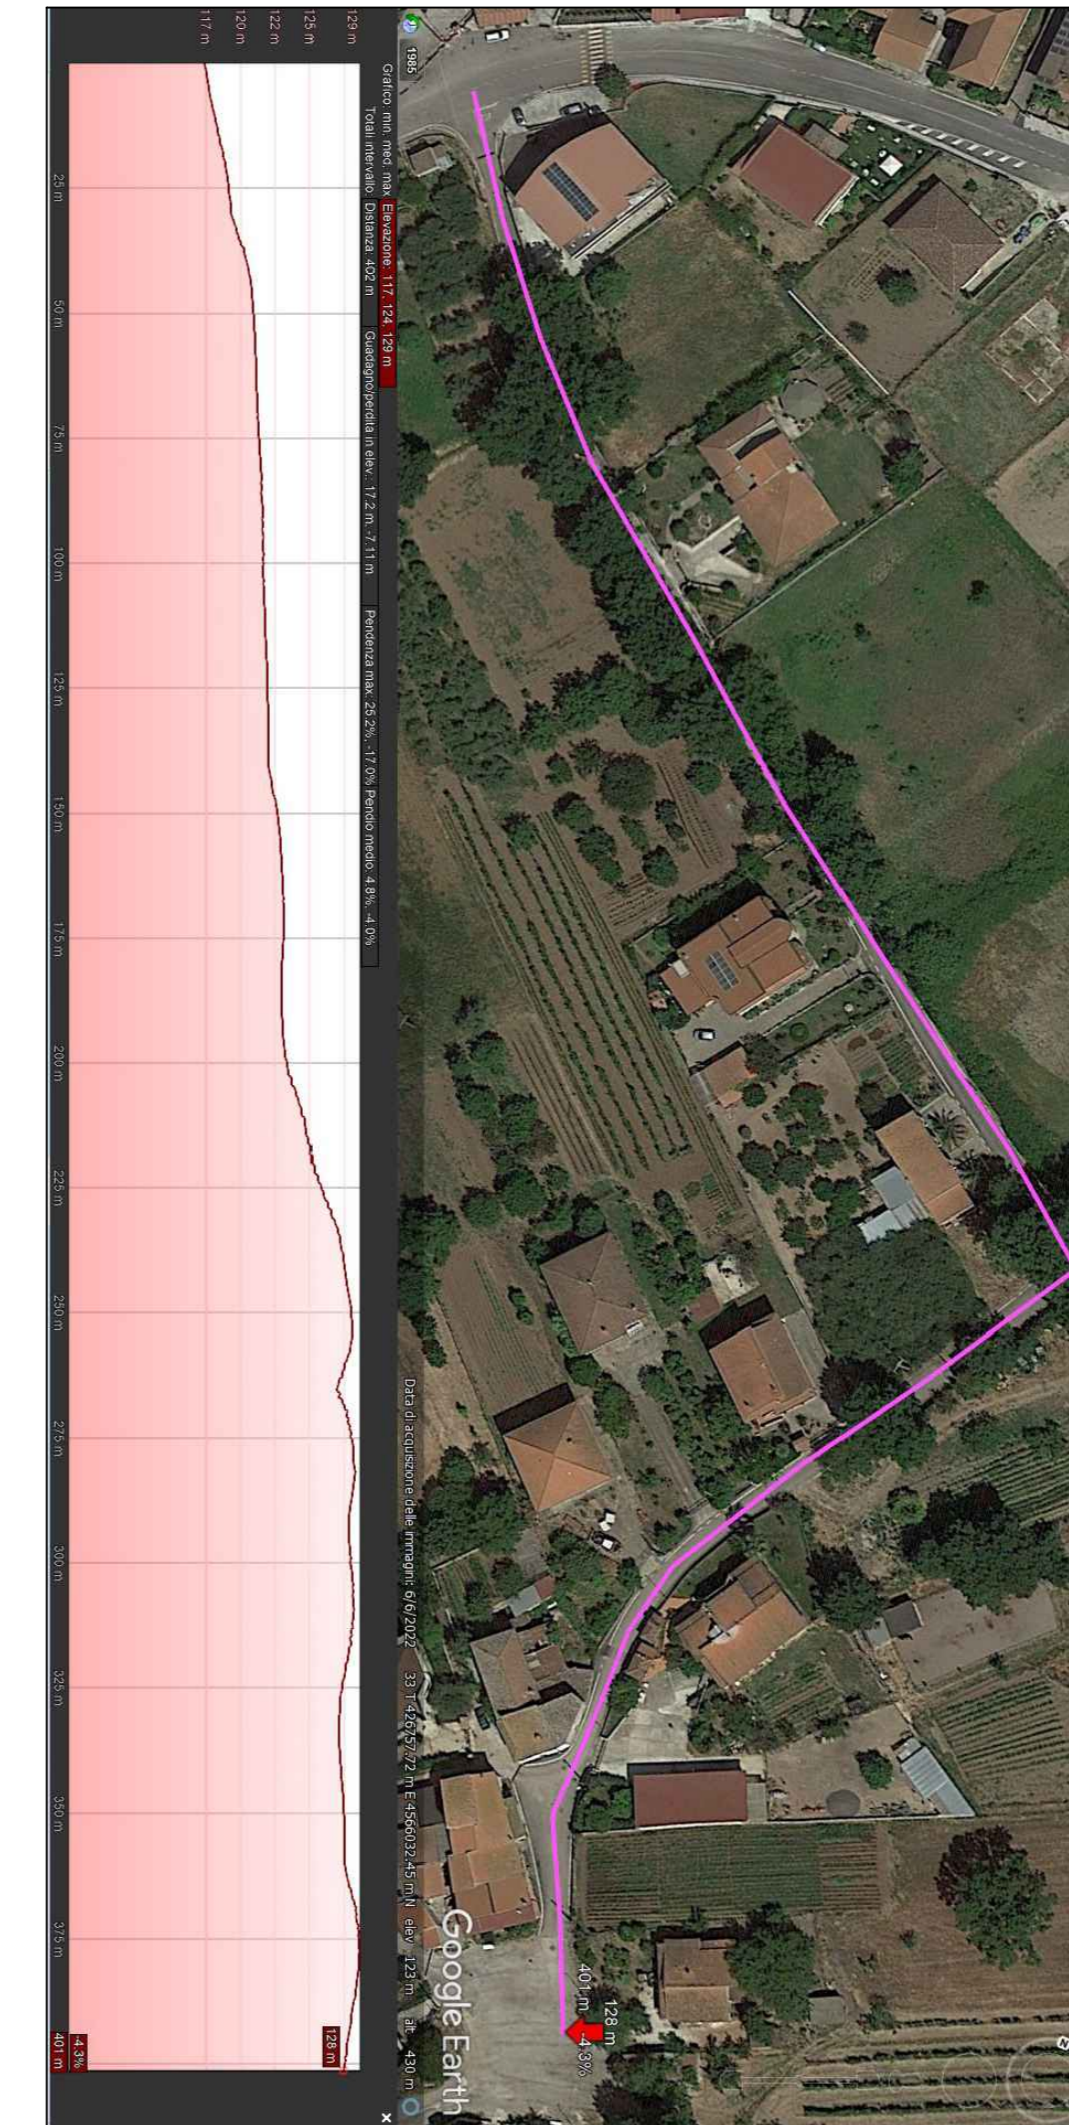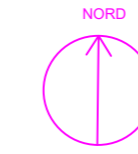

SCALA: 1:5