


**REGIONE CAMPANIA**



  
**COMUNE DI ROCCHETTA E CROCE**  
 (Provincia di CASERTA)

---

**Messa in sicurezza di parte del territorio comunale da fenomeni di dissesto idrogeologico**

CUP B77C20000080001 CIG: 8633848CC0

**PROGETTO DEFINITIVO**

<b>SETTORE 5</b> <b>- GRAFICI DI PROGETTO</b>	<b>Tavola n.</b> <b>33</b>
DATA : Ottobre 2023    AGGIORNAMENTO :	SCALA: Varie


**Il Progettista R.T.P.**  
 (Ing. Michele Izzo)  
 (capogruppo)


  
 Visto: **II RUP**  
 (Geom. Raffaele Della Gatta)


(arch. Domenico Di Domenico)

(Geol. Raffaele Pensiero)

# SETTORE 5

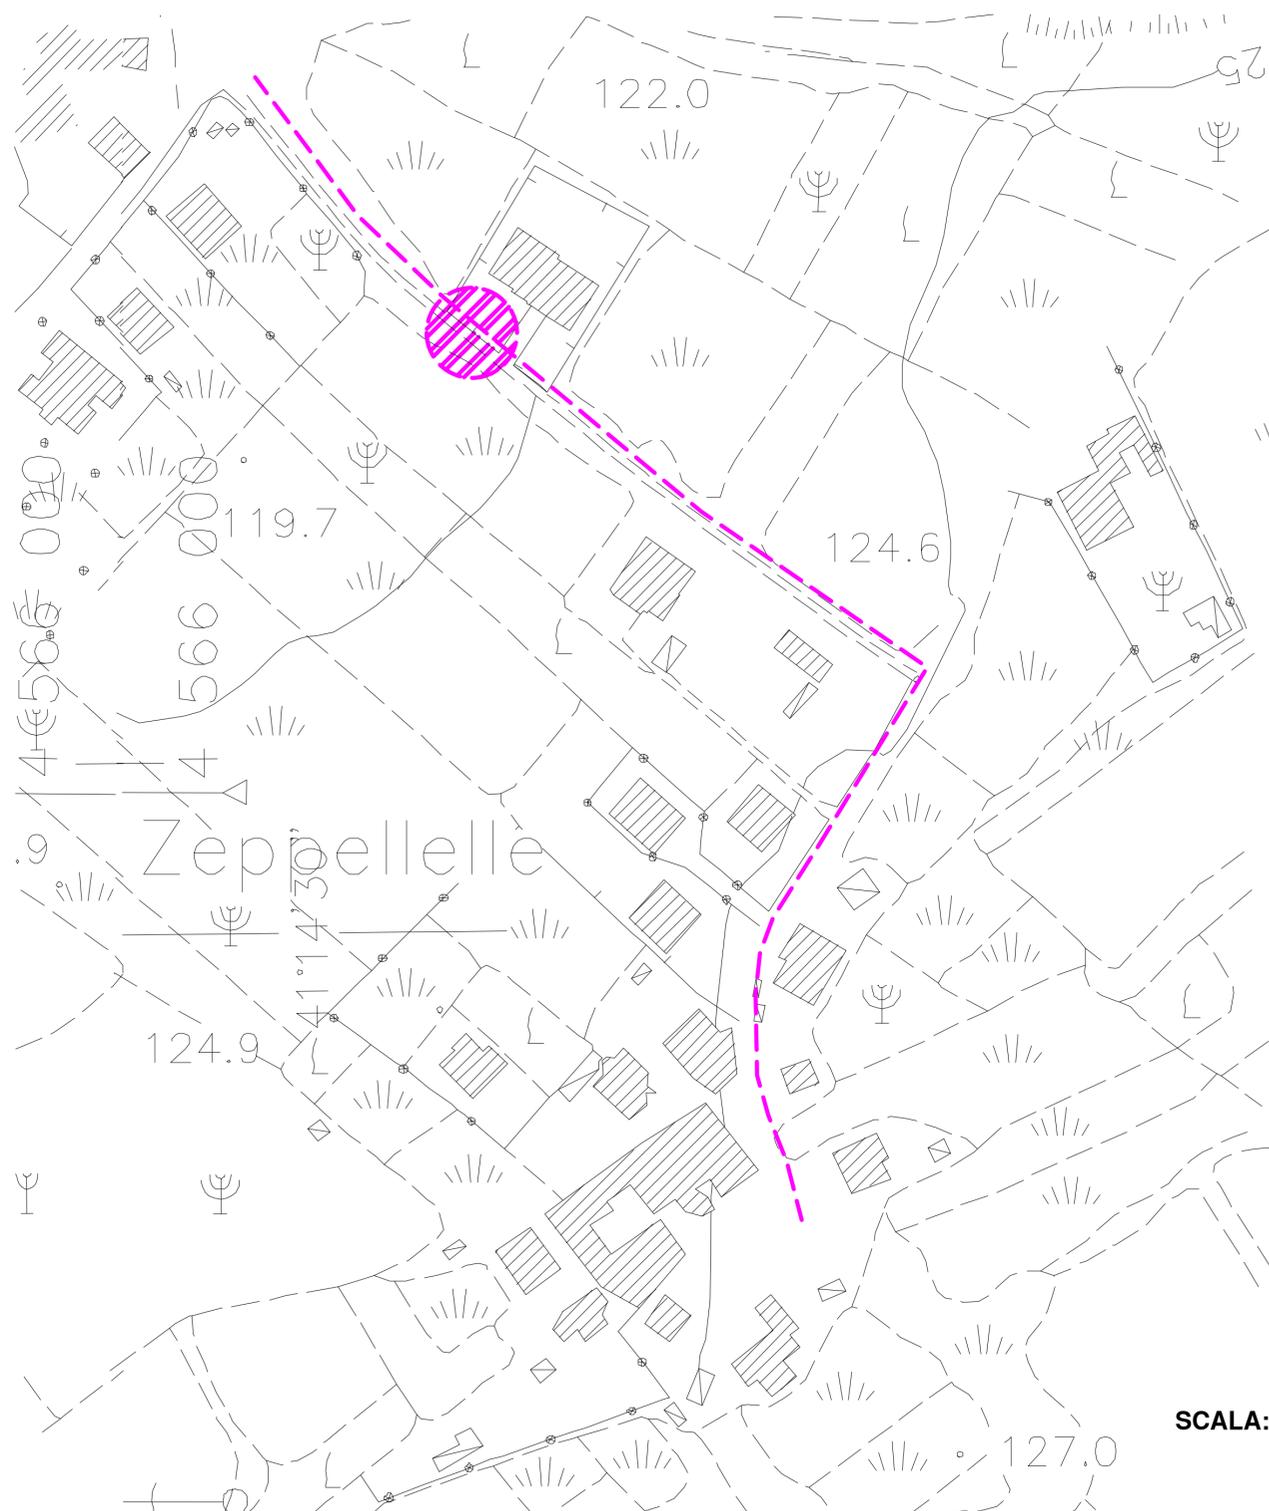

SCALA: 1:2000

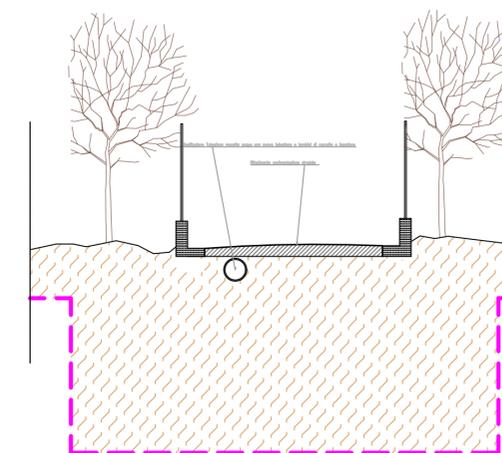

SCALA: 1:5