


REGIONE CAMPANIA

COMUNE DI ROCCHETTA E CROCE
 (Provincia di CASERTA)

Messa in sicurezza di parte del territorio comunale da fenomeni di dissesto idrogeologico


CUP B77C2000080001 CIG: 8633848CC0

PROGETTO DEFINITIVO

SETTORE 6 - GRAFICI DI PROGETTO	Tavola n. 35
---	------------------------



DATA : Ottobre 2023 AGGIORNAMENTO : SCALA: Varie

Il Progettista R.T.P.
 (Ing. Michele Izzo) (capogruppo)



Visto: Il RUP
 (Geom. Raffaele Della Gatta)

(arch. Domenico Di Domenico)
 (Geol. Raffaele Pensiero)

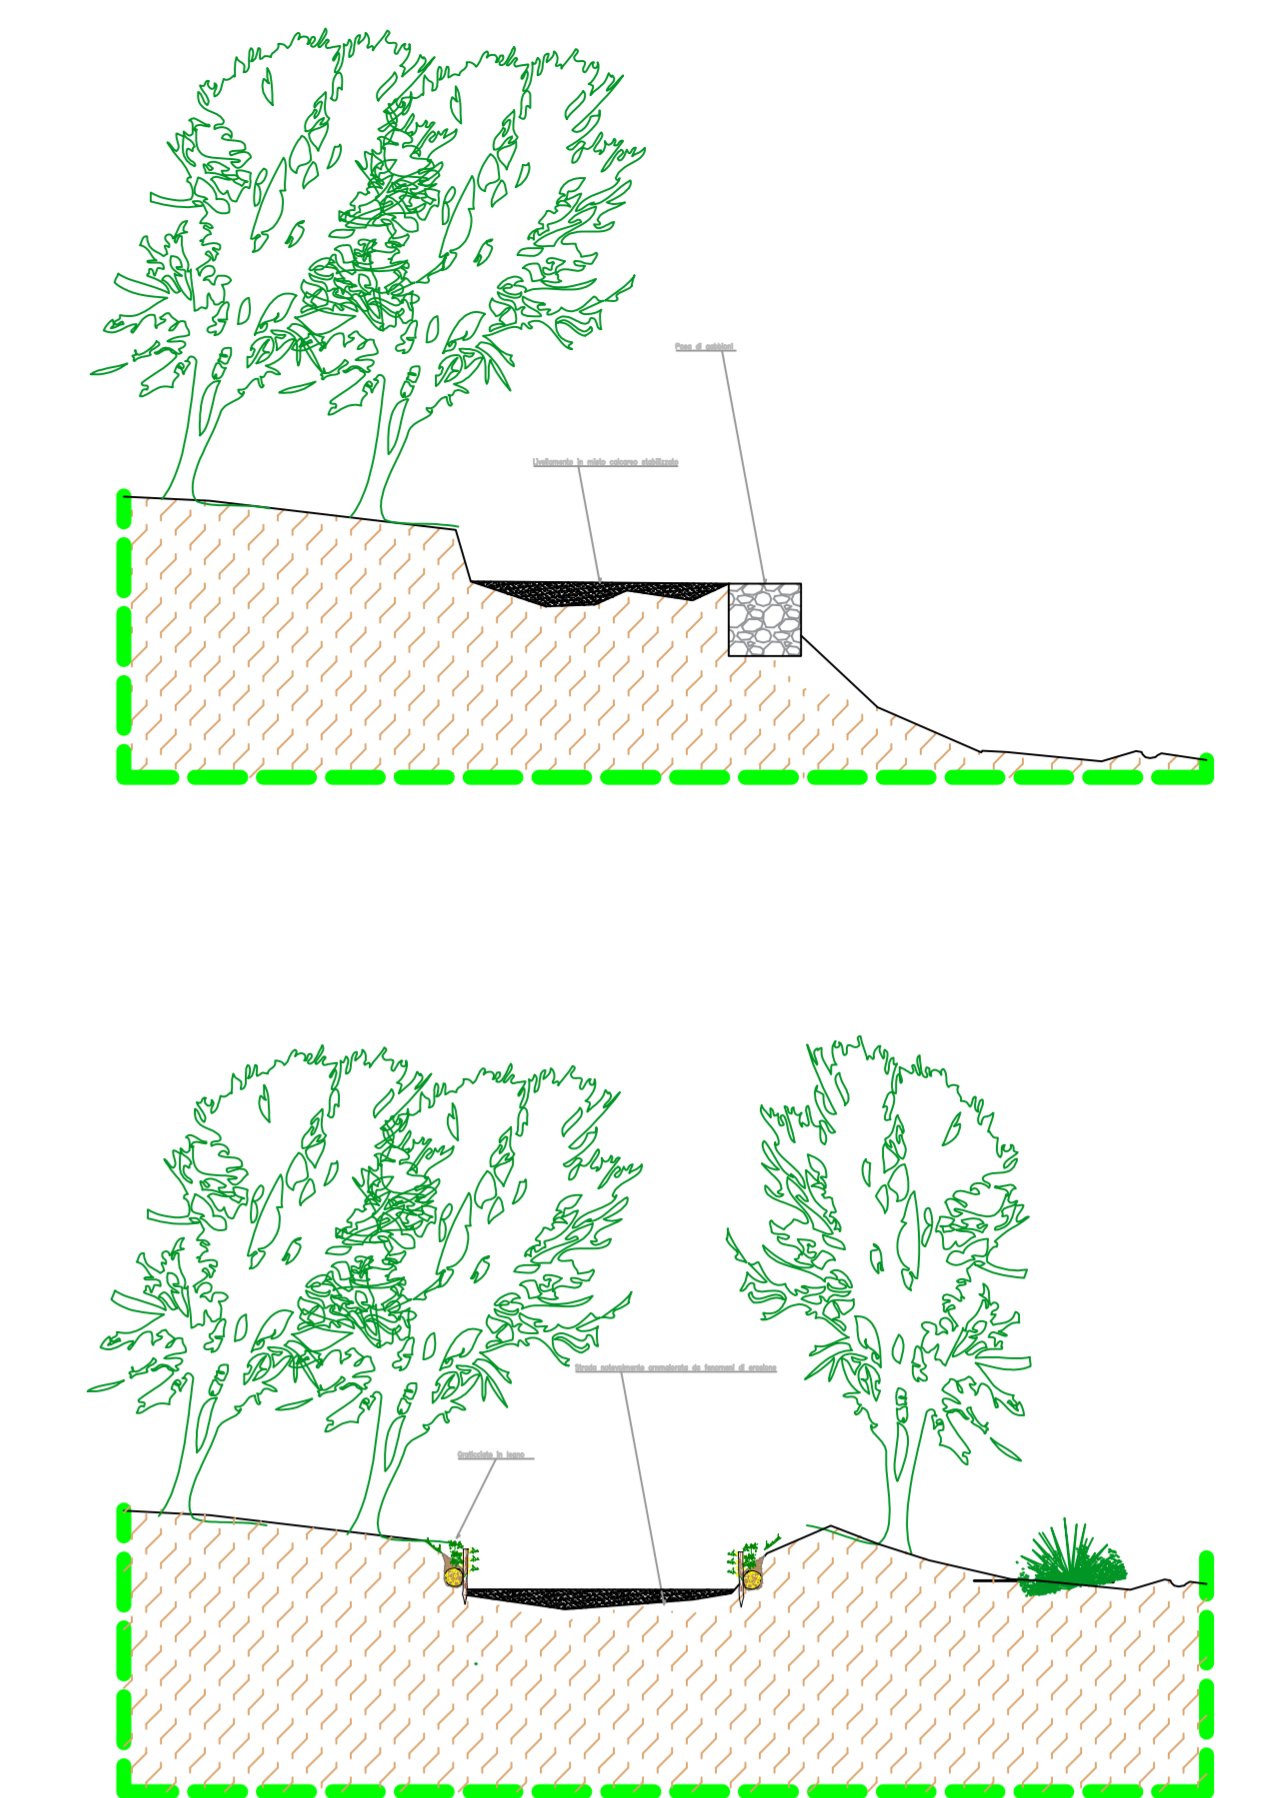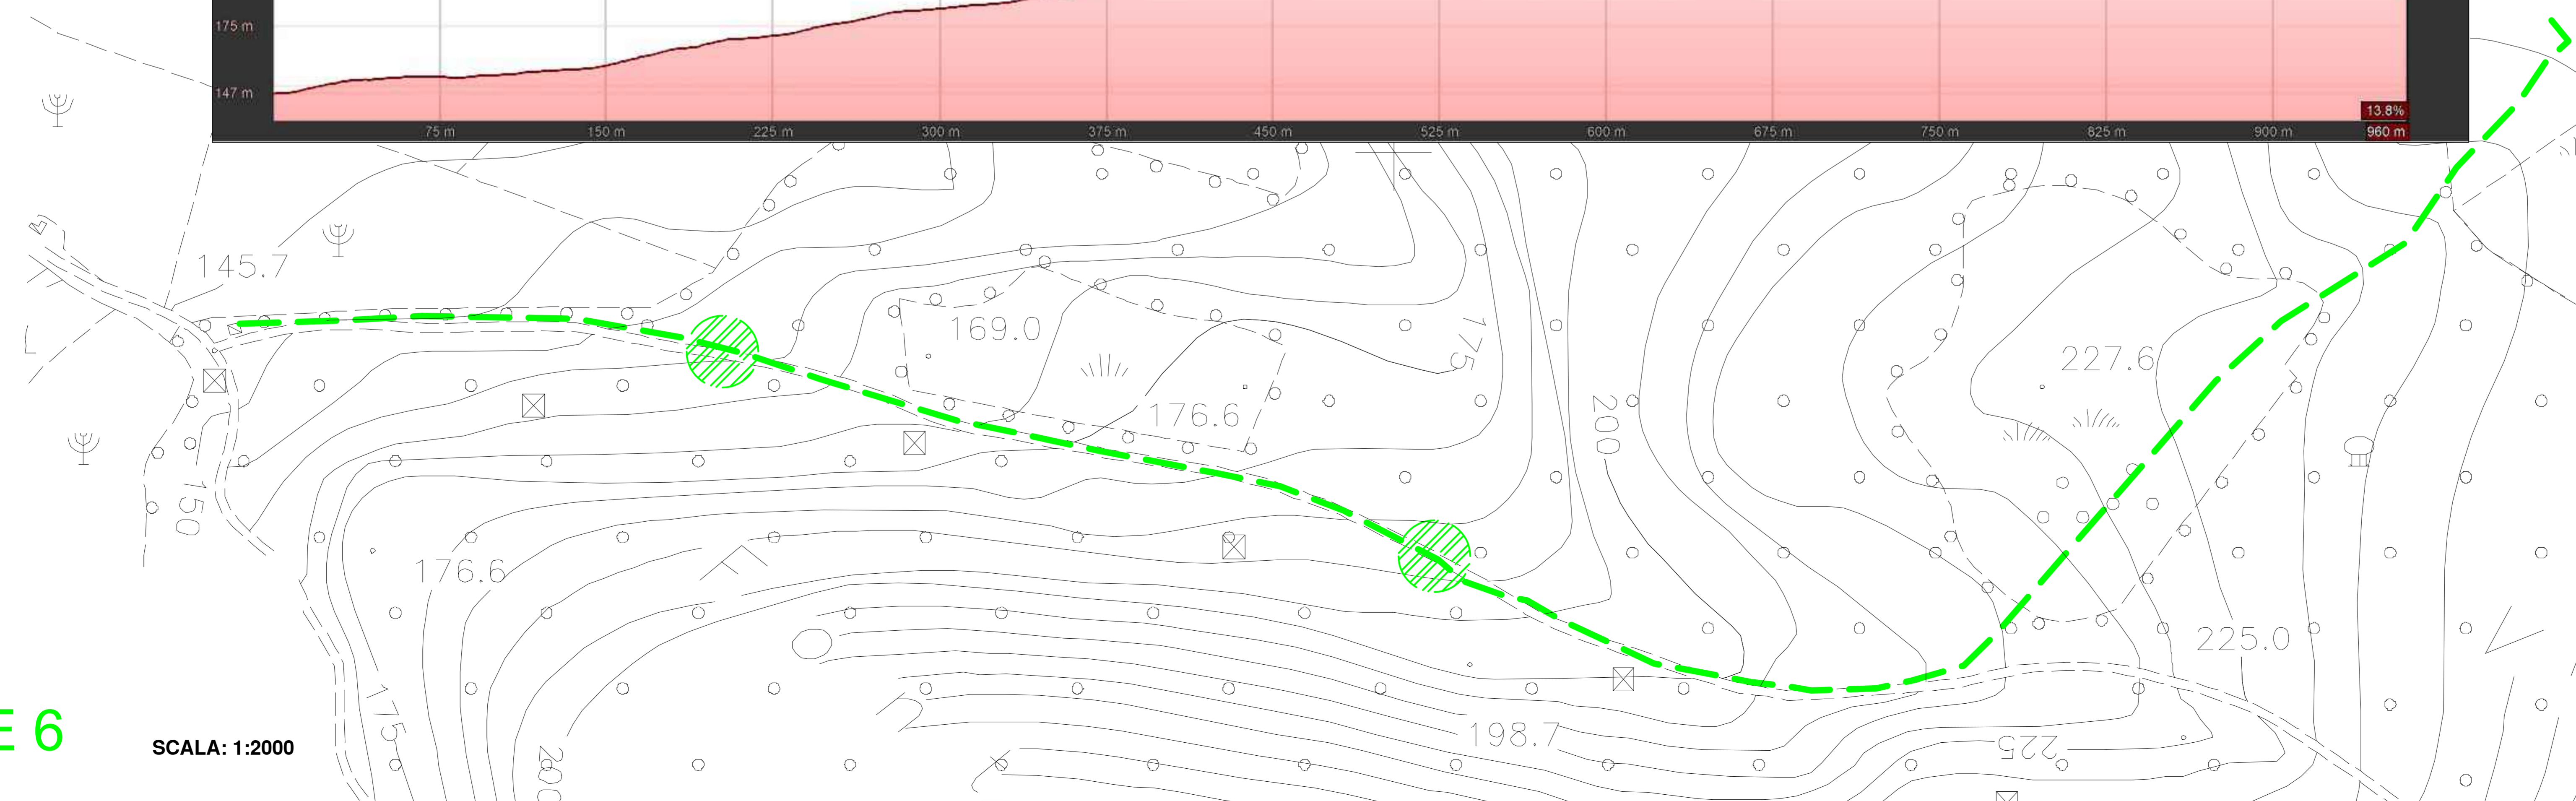

SCALA: 1:10

SETTORE 6

SCALA: 1:2000